
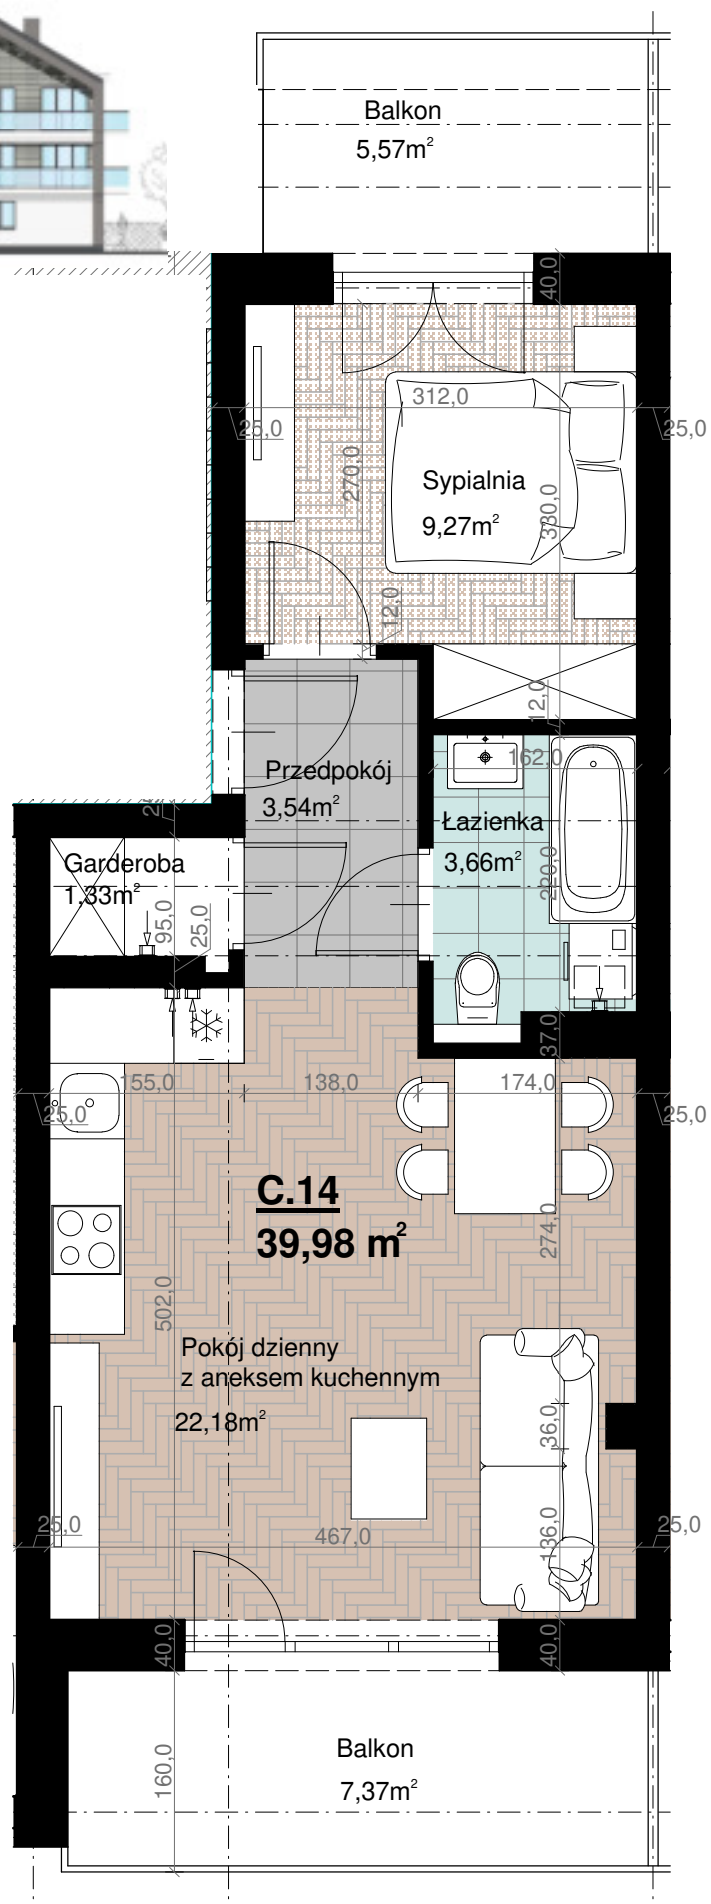


" Młyńska Ogrody" Etap II

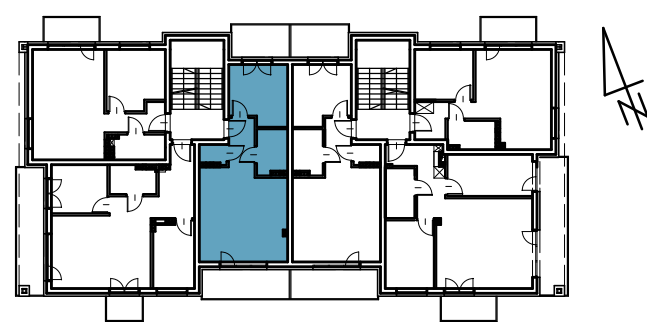

LOKAL C.14

2 PIĘTRO

ZESTAWIENIE POWIERZCHNI:

Pokój dzienny z aneksem kuchennym	22,18 m ²
Łazienka	3,66 m ²
Sypialnia	9,27 m ²
Przedpokój	3,54 m ²
Garderoba	1,33 m ²
<hr/>	
	39,98 m ²
Balkony	5,57; 7,37 m ²

INWESTOR:

Deve Invest Sp. z o.o.

Sprzedaż:

Biuro Nieruchomości Property

Tel. 503 707 073

503 807 770

e_mail: info@biuroproperty.pl

www.biuroproperty.pl

Uwaga:
Powierzchnia liczona wg. PN=ISO 9836; 1997
Na etapie realizacji obiektu mogą wystąpić korekty w powierzchni lokali i układzie ścian, powierzchnia liczona w stanie wykończonym.
Do obliczeń powierzchni przyjęto 1cm tynku. Aranżację mieszkania przedstawiono poglądowo.