
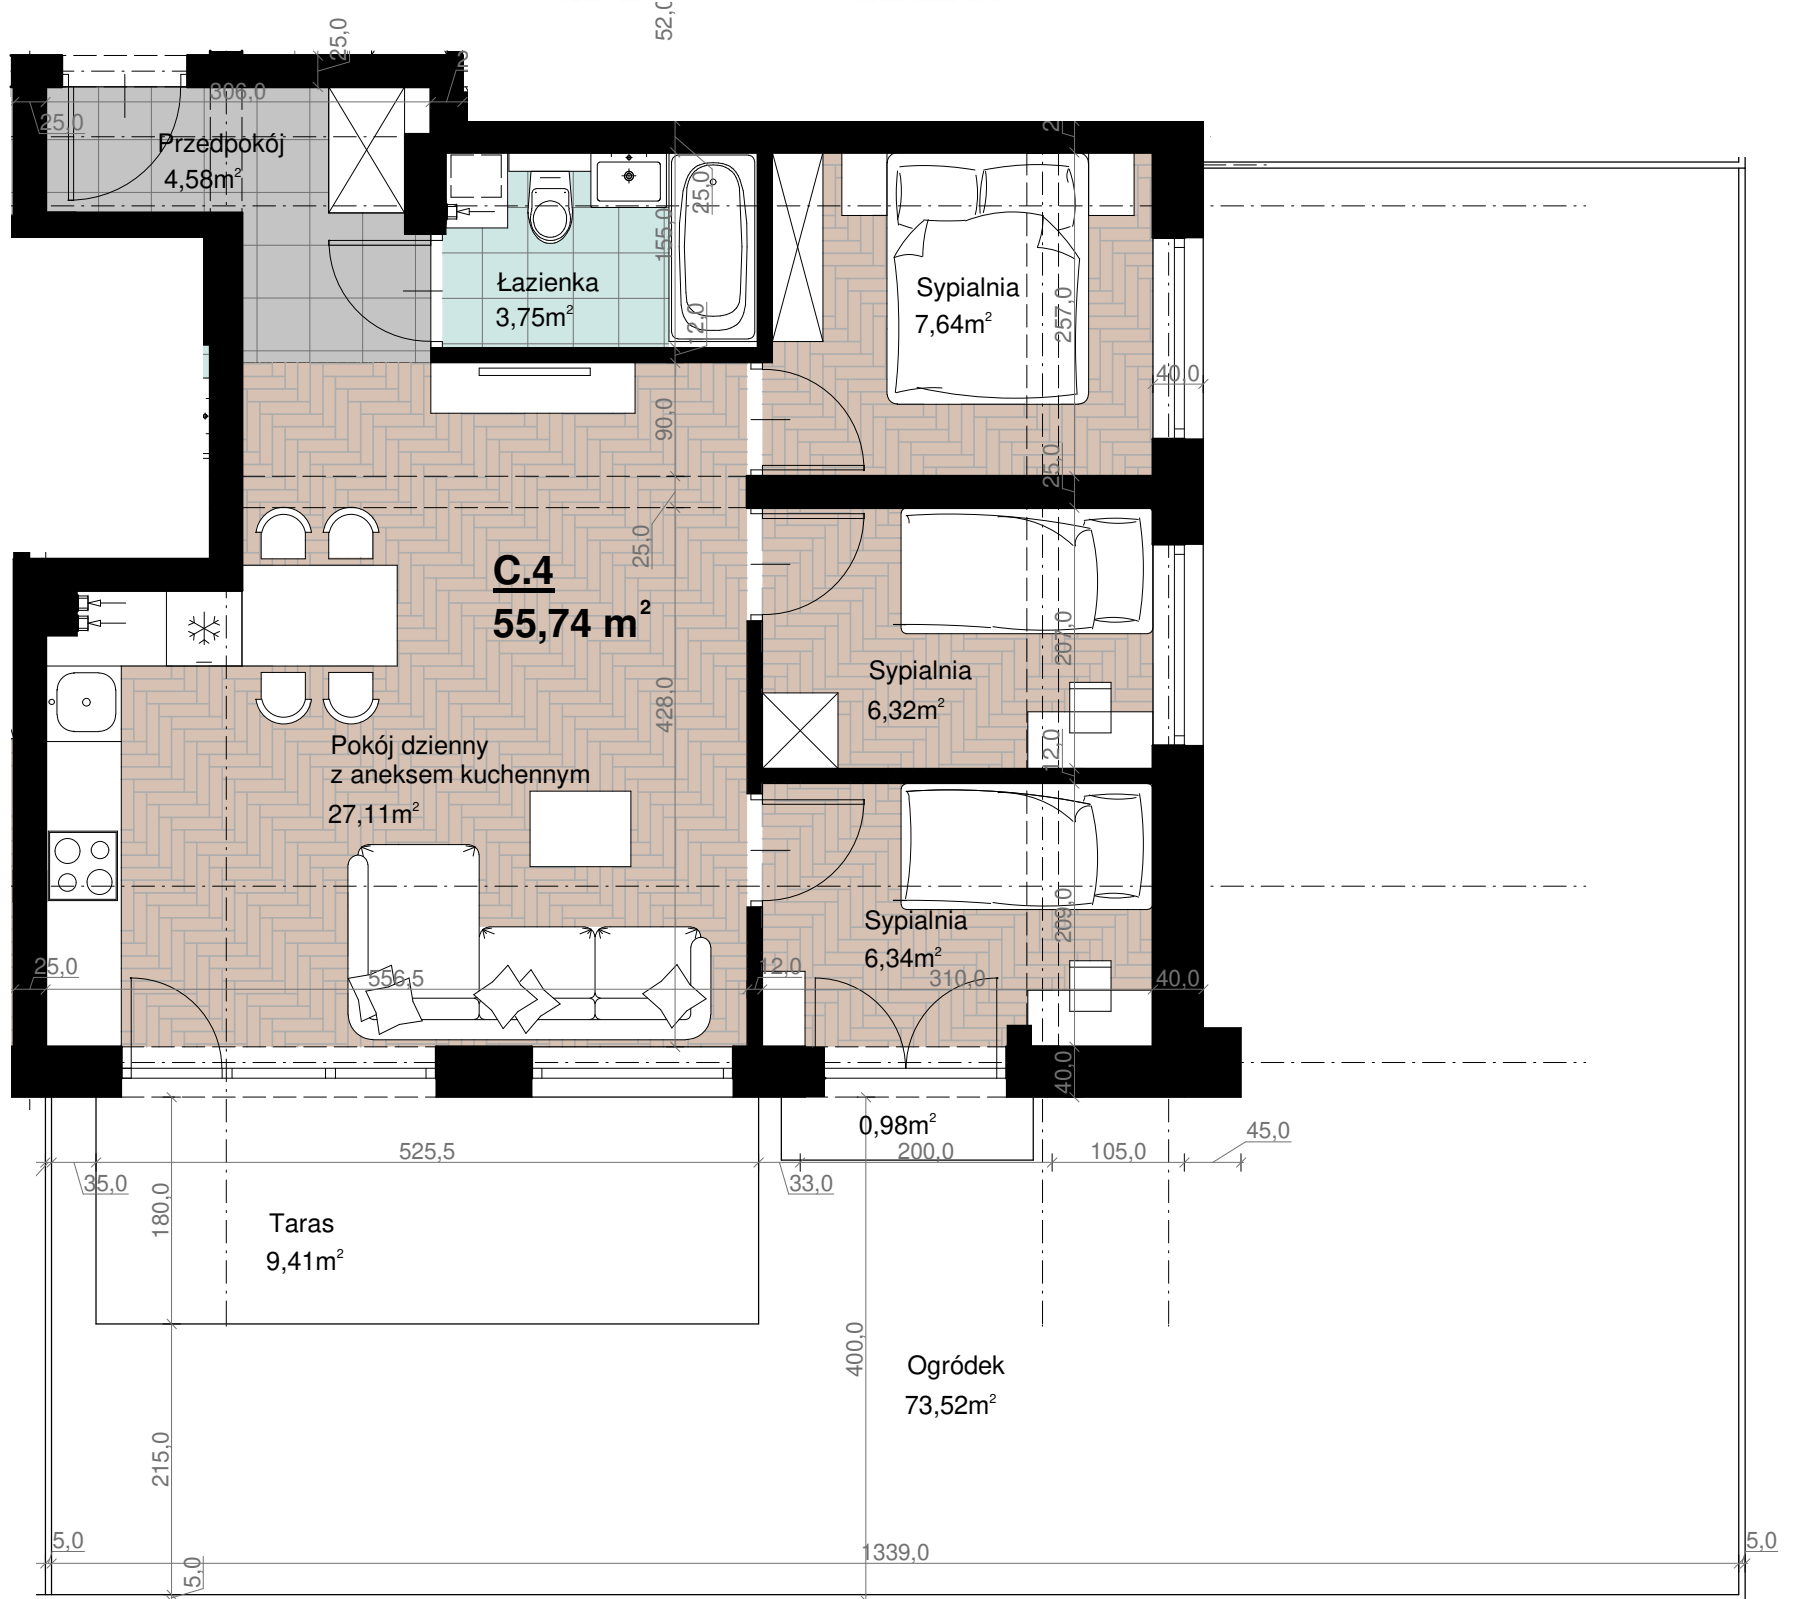


# " Młyńska Ogrody" Etap II

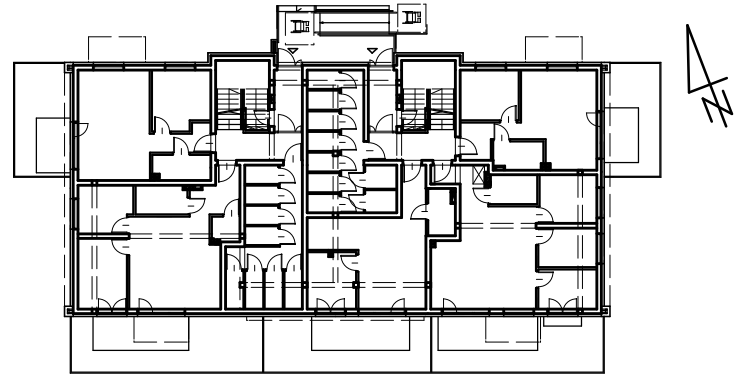

## LOKAL C.4

PARTER

### ZESTAWIENIE POWIERZCHNI:

Pokój dzienny z aneksem	27,11 m <sup>2</sup>
Łazienka	3,75 m <sup>2</sup>
Sypialnia	7,64 m <sup>2</sup>
Sypialnia	6,32 m <sup>2</sup>
Sypialnia	6,34 m <sup>2</sup>
Przedpokój	4,58 m <sup>2</sup>
	<b>55,74 m<sup>2</sup></b>
Taras	9,41 m <sup>2</sup>
Ogródek	73,52 m <sup>2</sup>

### INWESTOR:

Deve Invest Sp. z o.o. Sprzedaż:

Biuro Nieruchomości Property

Tel. 503 707 073

503 807 770

e\_mail: info@biuroproperty.pl

www.biuroproperty.pl

### Uwaga:

Powierzchnia liczona wg. PN=ISO 9836; 1997

Na etapie realizacji obiektu mogą wystąpić korekty w powierzchni lokali i układzie ścian, powierzchnia liczona w stanie wykończonym.

Do obliczeń powierzchni przyjęto 1cm tynku. Aranżację mieszkania przedstawiono poglądowo.