


HYGGE


APARTAMENTY UZDROWISKOWE

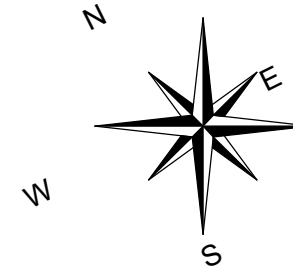

HYGGE
APARTAMENTY UZDROWISKOWE

APARTAMENT M18 III PIĘTRO

LOKALIZACJA APARTAMENTU

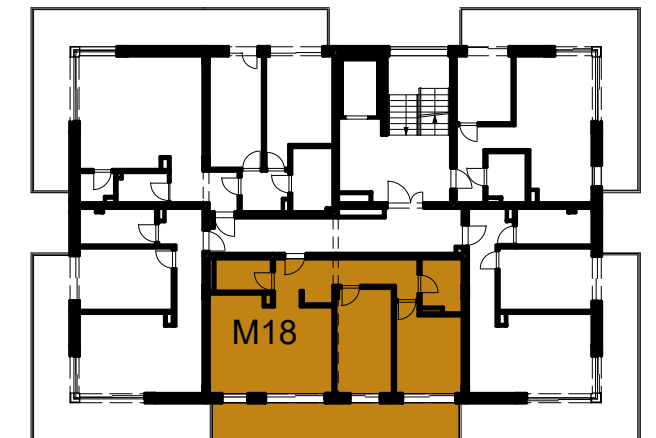

APARTAMENT M18

APARTAMENTOWIEC B3 III PIĘTRO

Powierzchnia apartamentu	M18/3.1 przedpokój	11,14 m ²
	M18/3.2 łazienka	4,49 m ²
	M18/3.3 pokój	11,69 m ²
	M18/3.4 pokój	12,62 m ²
	M18/3.5 pokój dzienny z aneksem kuchennym	24,39 m ²
+ powierzchnia tarasu	M18/3.6 WC	3,84 m ²
68,17 m²		
20,68 m²		
	Wysokość pomieszczeń	2,70 m


UWAGA:

- Powierzchnie pomieszczeń podano w stanie wykończonym.
- Przedstawiona aranżacja jest jedynie przykładowym rozwiązaniem i nie stanowi standardu wykończenia i wyposażenia lokalu.
- Wymiary liniowe na rzucie podano w stanie surowym.

Adres inwestycji:
ul. Waryńskiego
28-100 Busko-Zdrój

Inwestor:
EKO-PARK INVEST Sp. z o.o.
ul. Młyńska 77
28-100 Busko-Zdrój

Biuro Sprzedaży:
Biuro Nieruchomości "PROPERTY"
28-100 Busko-Zdrój ul. Partyzantów 112
Tel. 503807770
503707073

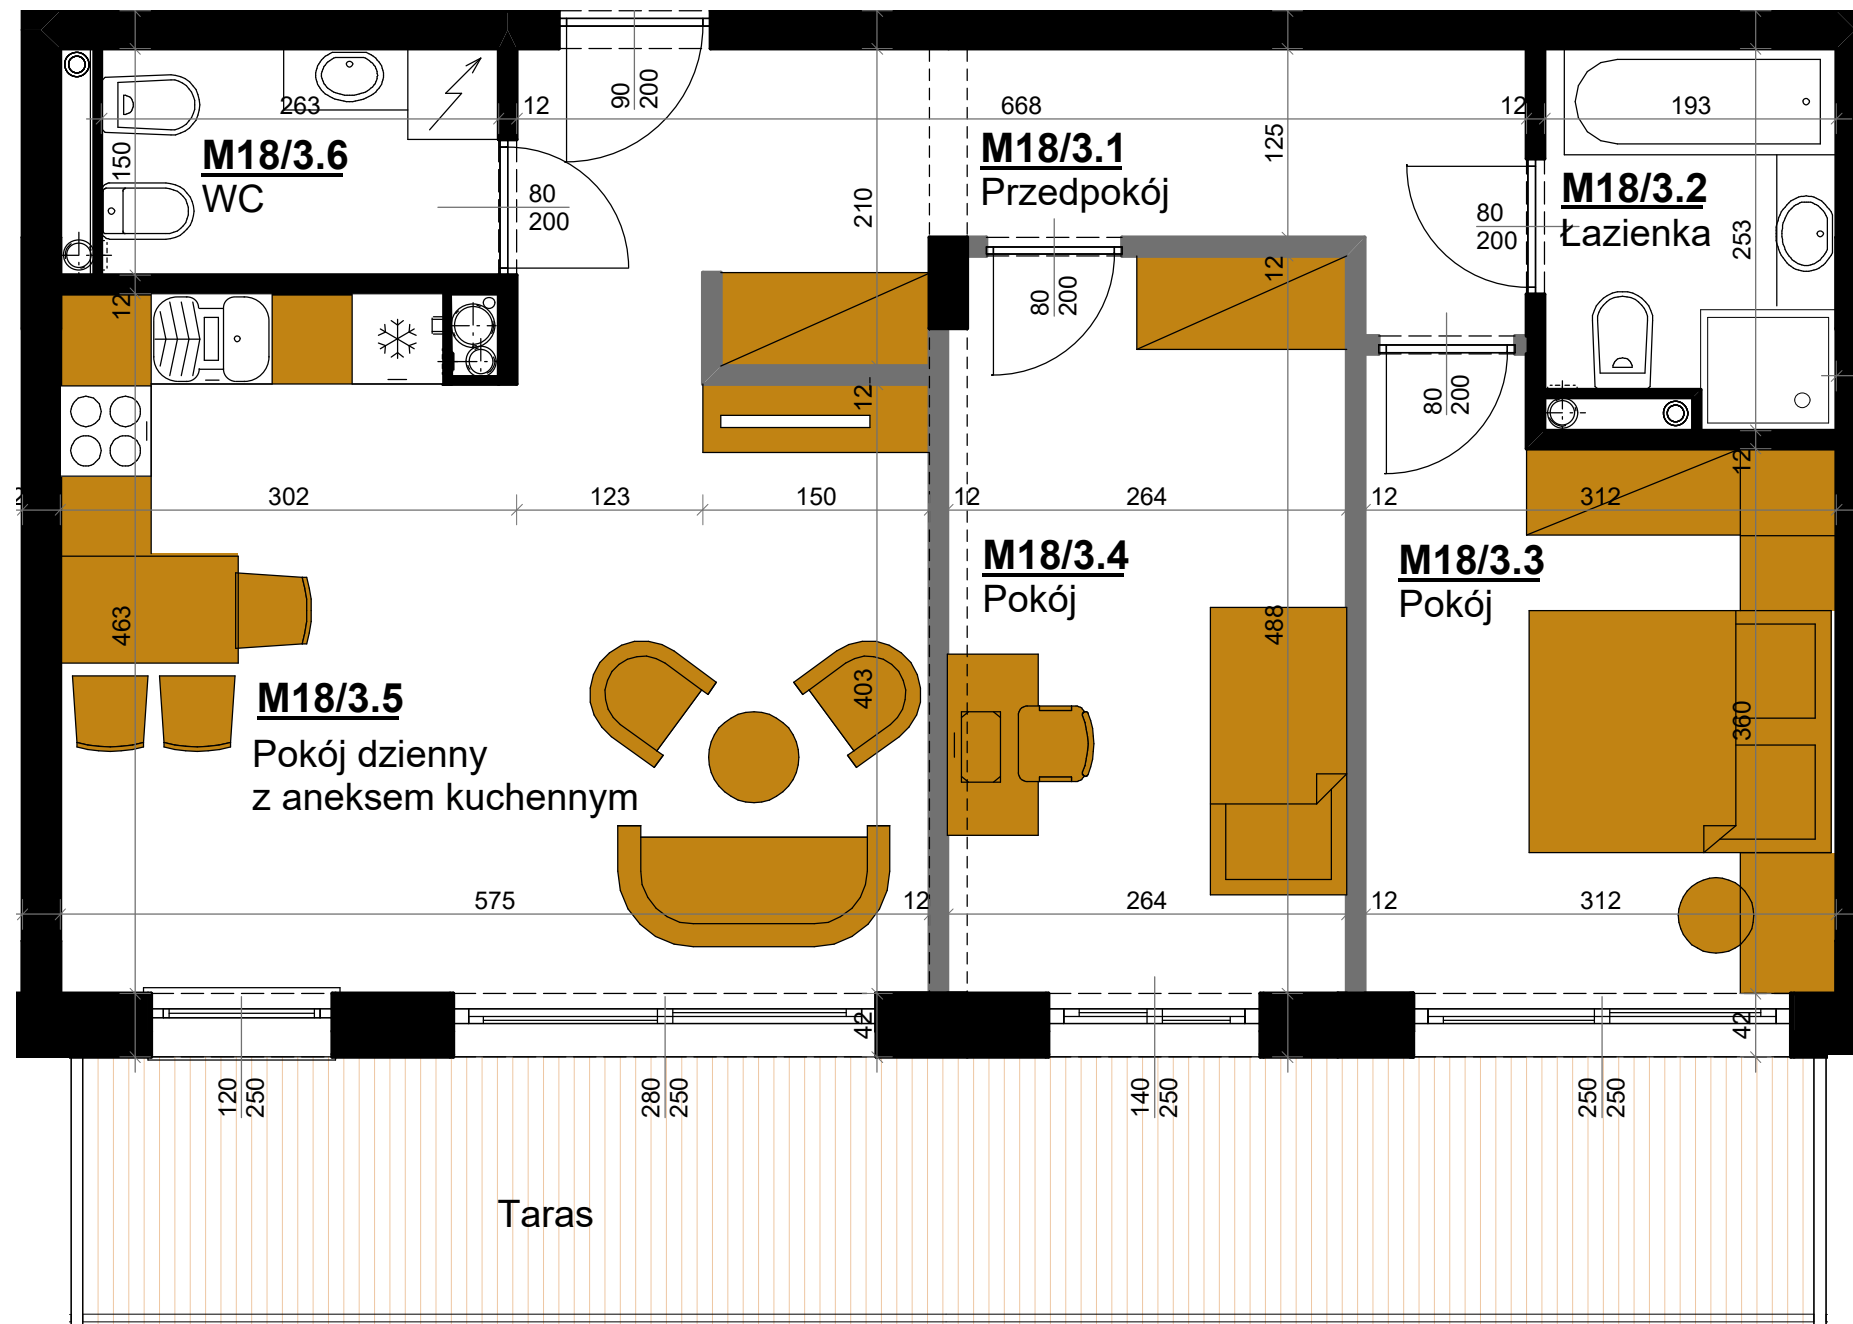

Ściana z możliwością rozbiórki

skala 1:50

