
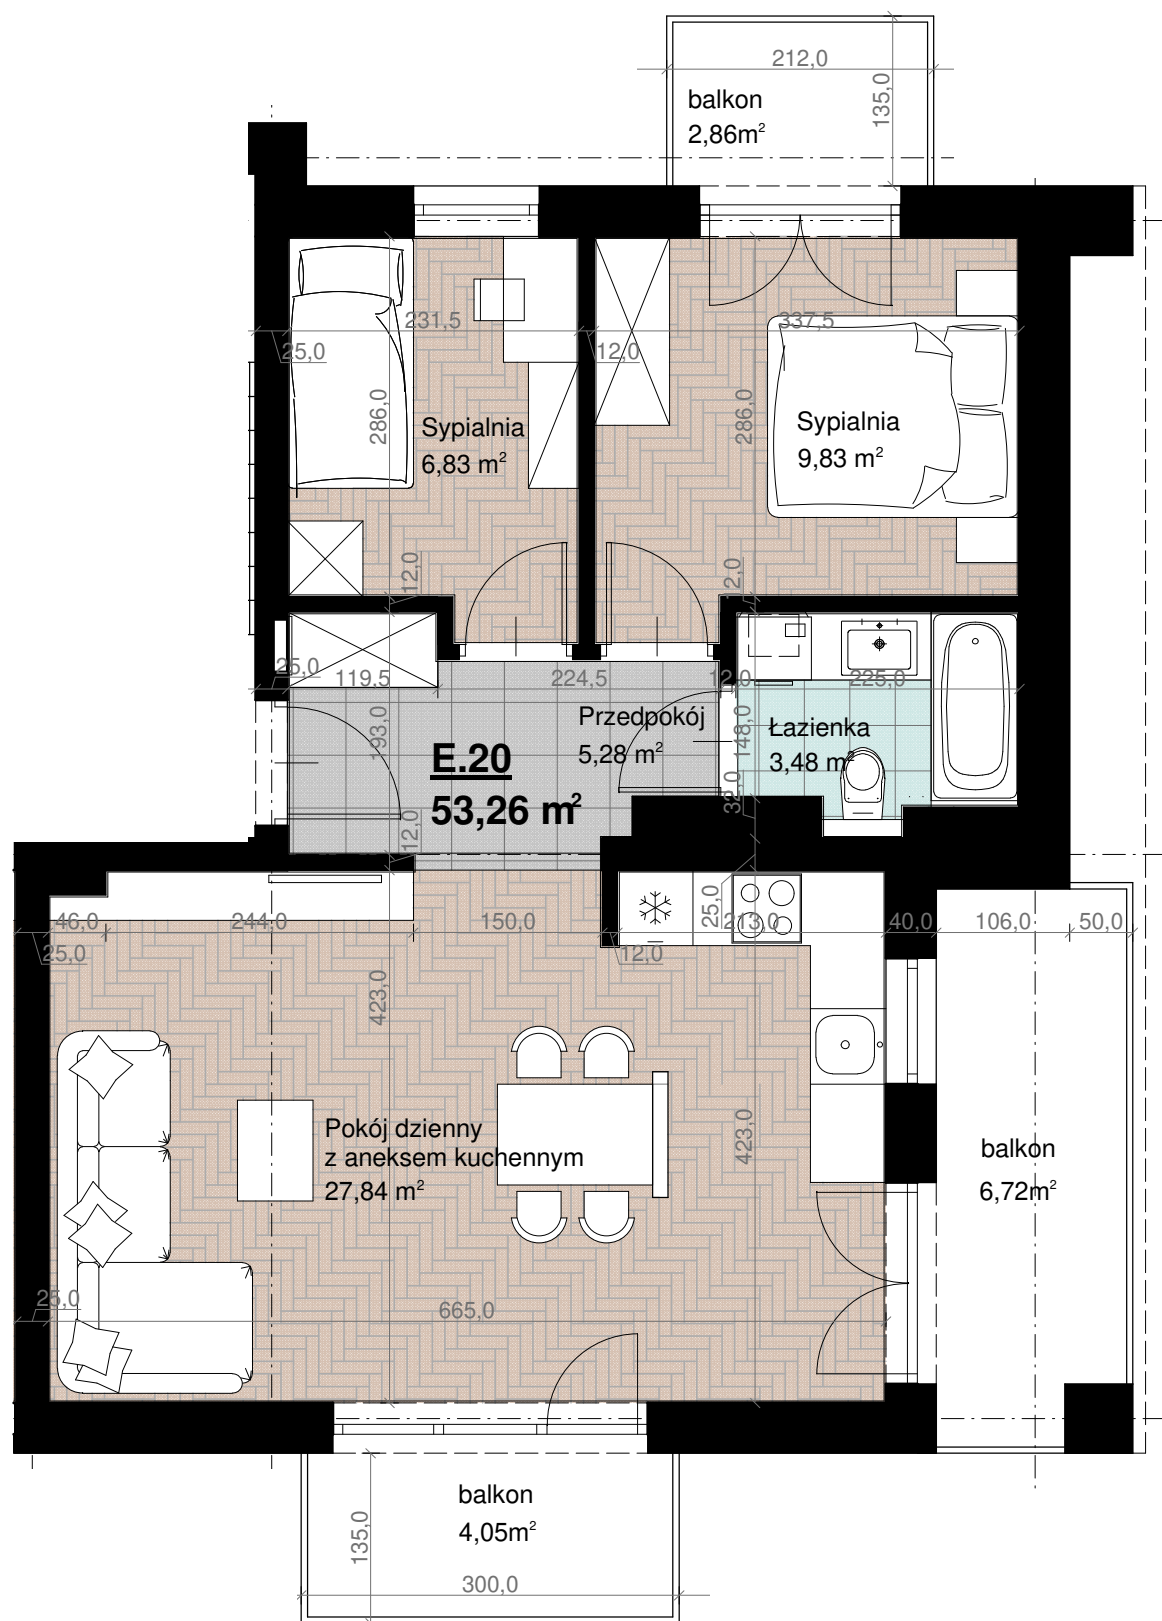


# " Młyńska Ogrody" Etap II

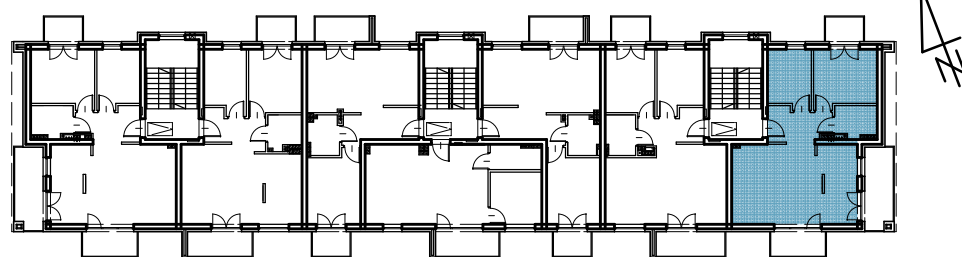

## LOKAL E.20

2 PIĘTRO

### ZESTAWIENIE POWIERZCHNI:

Pokój dzienny z aneksem kuchennym	27,84 m <sup>2</sup>
Łazienka	3,48 m <sup>2</sup>
Sypialnia	6,83 m <sup>2</sup>
Sypialnia	9,83 m <sup>2</sup>
Przedpokój	5,28 m <sup>2</sup>
	<hr/>
	53,26 m <sup>2</sup>
Balkony	4,05; 6,72; 2,86 m <sup>2</sup>

### INWESTOR:

Deve Invest Sp. z o.o. Sprzedaż:  
 Biuro Nieruchomości Property  
 Tel. 503 707 073  
 503 807 770  
 e\_mail: info@biuroproperty.pl  
 www.biuroproperty.pl

Uwaga:  
 Powierzchnia liczona wg. PN=ISO 9836; 1997  
 Na etapie realizacji obiektu mogą wystąpić korekty w powierzchni lokali i układzie ścian, powierzchnia liczona w stanie wykończonym.  
 Do obliczeń powierzchni przyjęto 1cm tynku. Aranżację mieszkania przedstawiono poglądowo.