
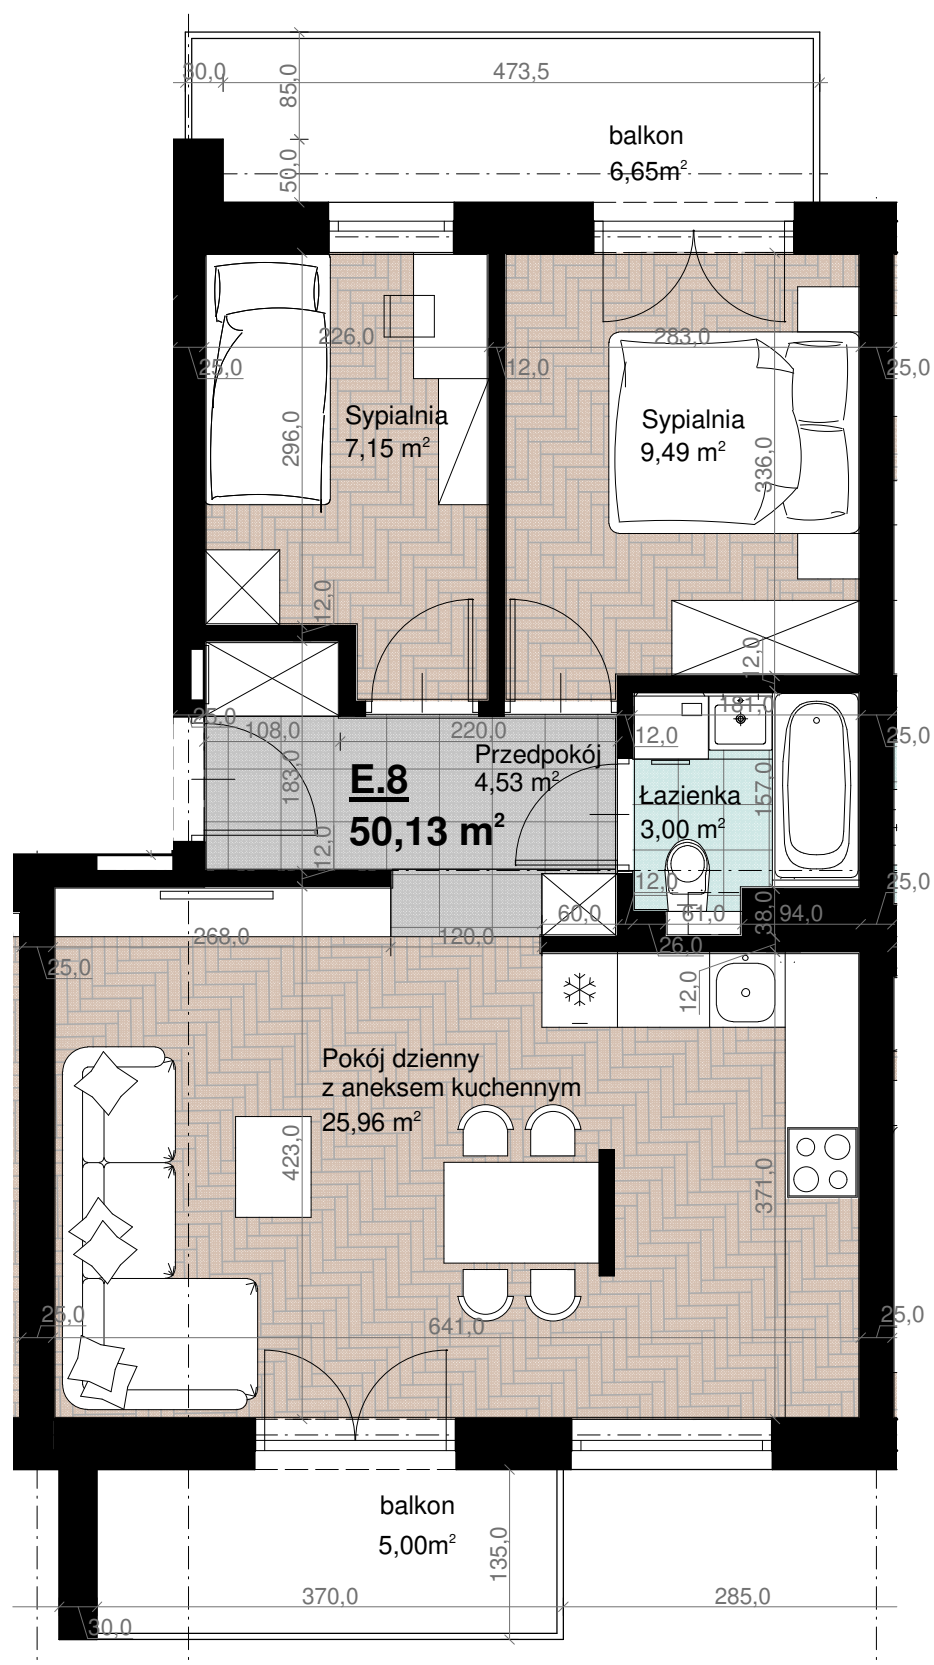


" Młyńska Ogrody" Etap II

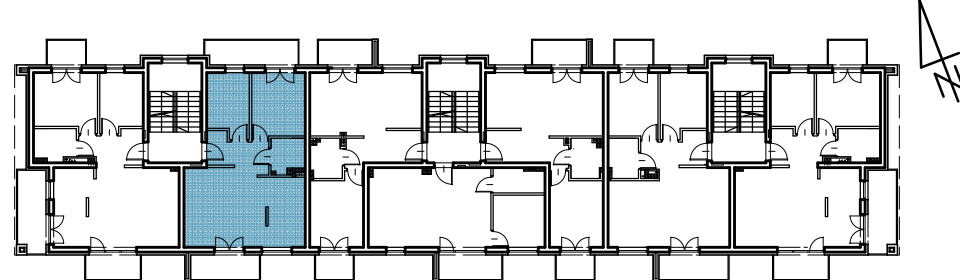

LOKAL E.8

1 PIĘTRO

ZESTAWIENIE POWIERZCHNI:

Pokój dzienny z aneksem kuchennym	25,96 m ²
Łazienka	3,00 m ²
Sypialnia	7,15 m ²
Sypialnia	9,49 m ²
Przedpokój	4,53 m ²
	50,13 m²
Balkony	6,65; 5,00 m ²

INWESTOR:

Deve Invest Sp. z o.o.

Sprzedaż:

Biuro Nieruchomości Property

Tel. 503 707 073

503 807 770

e_mail: info@biuroproperty.pl

www.biuroproperty.pl

Uwaga:

Powierzchnia liczona wg. PN=ISO 9836; 1997

Na etapie realizacji obiektu mogą wystąpić korekty w powierzchni lokali i układzie ścian, powierzchnia liczona w stanie wykończonym.

Do obliczeń powierzchni przyjęto 1cm tynku. Aranżację mieszkania przedstawiono poglądowo.