
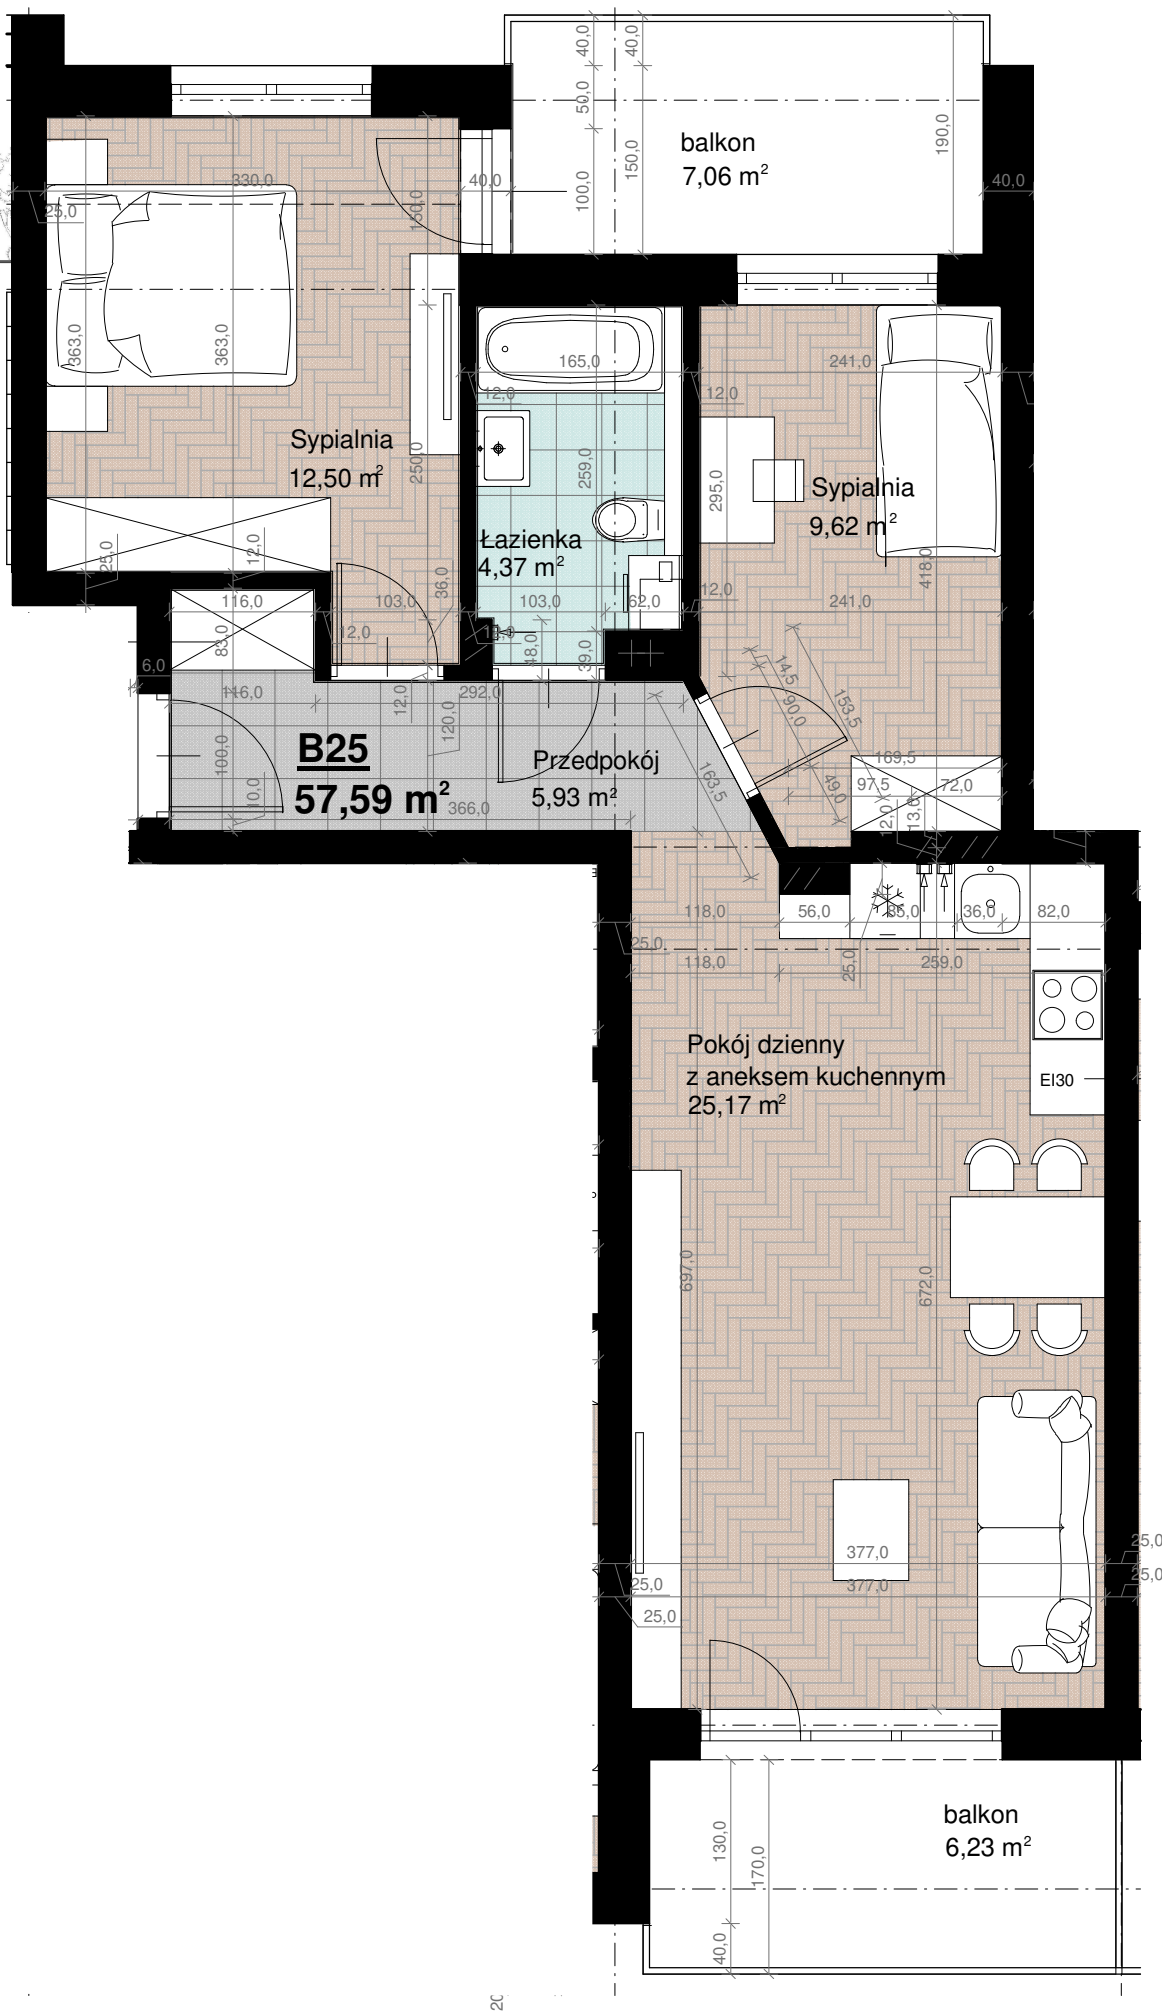


" Młyńska Ogrody 2" Etap I

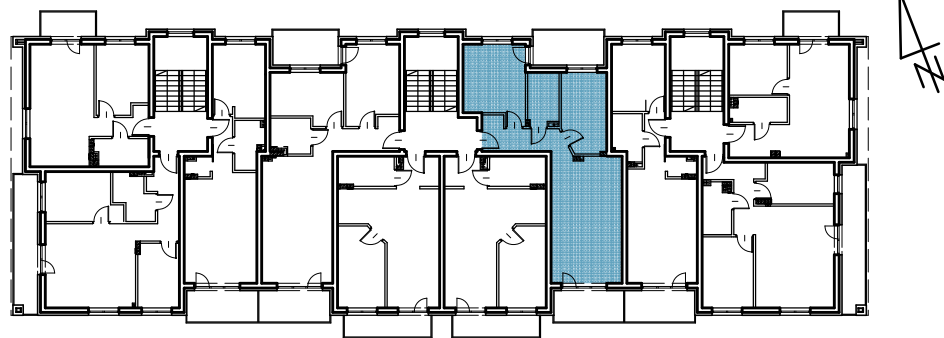

LOKAL B.25

2 PIĘTRO

ZESTAWIENIE POWIERZCHNI:

Pokój dzienny z aneksem kuchennym	25,17 m ²
Łazienka	4,37 m ²
Sypialnia	12,5 m ²
Sypialnia	9,62 m ²
Przedpokój	5,93 m ²
	57,59 m²
Balkon	6,23; 7,06 m ²

INWESTOR:

Deve Invest Sp. z o.o.

Uwaga:

Powierzchnia liczona wg. PN=ISO 9836; 1997

Na etapie realizacji obiektu mogą wystąpić korekty w powierzchni lokali i układzie ścian, powierzchnia liczona w stanie wykończonym.

Do obliczeń powierzchni przyjęto 1cm tynku. Aranżację mieszkania przedstawiono poglądowo.