
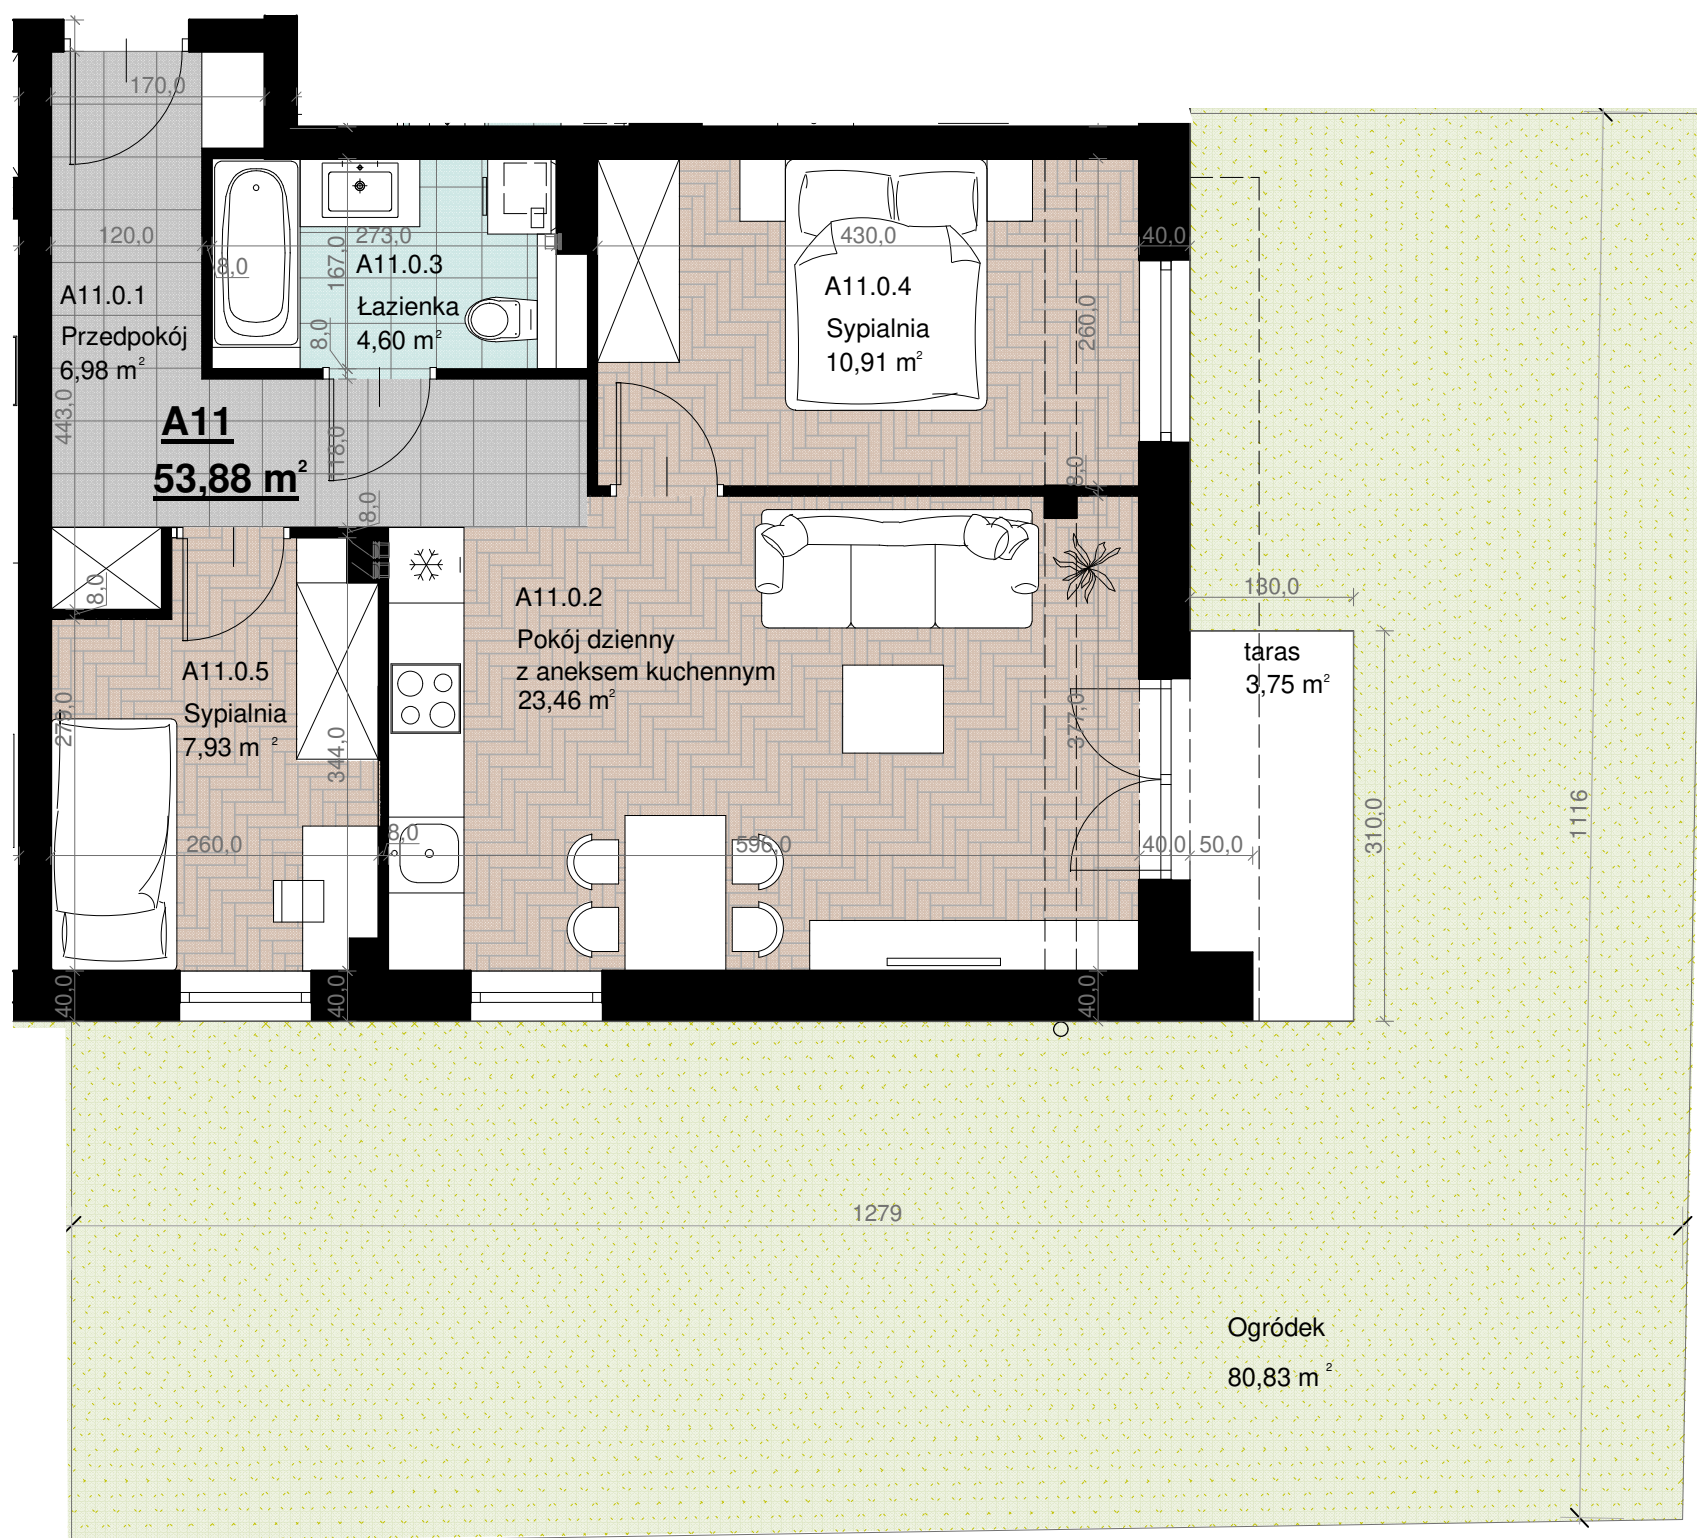


Młyńska Ogrody III

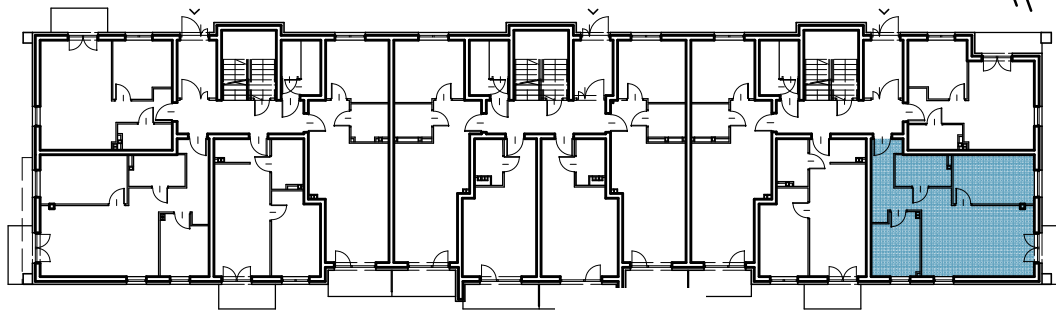

LOKAL A.11

PARTER

ZESTAWIENIE POWIERZCHNI:

Przedpokój	6,98 m ²
Pokój dzienny z aneksem	23,46 m ²
Łazienka	4,60 m ²
Sypialnia	10,91 m ²
Sypialnia	7,93 m ²
<hr/>	
	53,88 m ²
Taras	3,75 m ²
Ogródek	80,83 m ²

INWESTOR:

Deve Invest Sp. z o.o.

Uwaga:

Powierzchnia liczona wg. PN=ISO 9836; 1997

Na etapie realizacji obiektu mogą wystąpić korekty w powierzchni lokali i układzie ścian, powierzchnia liczona w stanie wykończonym.

Do obliczeń powierzchni przyjęto 1cm tynku. Aranżację mieszkania przedstawiono poglądowo.