



Młyńska Ogrody III



ELEWACJA POŁUDNIOWA
PR. PRASOWA 1/1000/1/2016



ELEWACJA POŁUDNIOWA

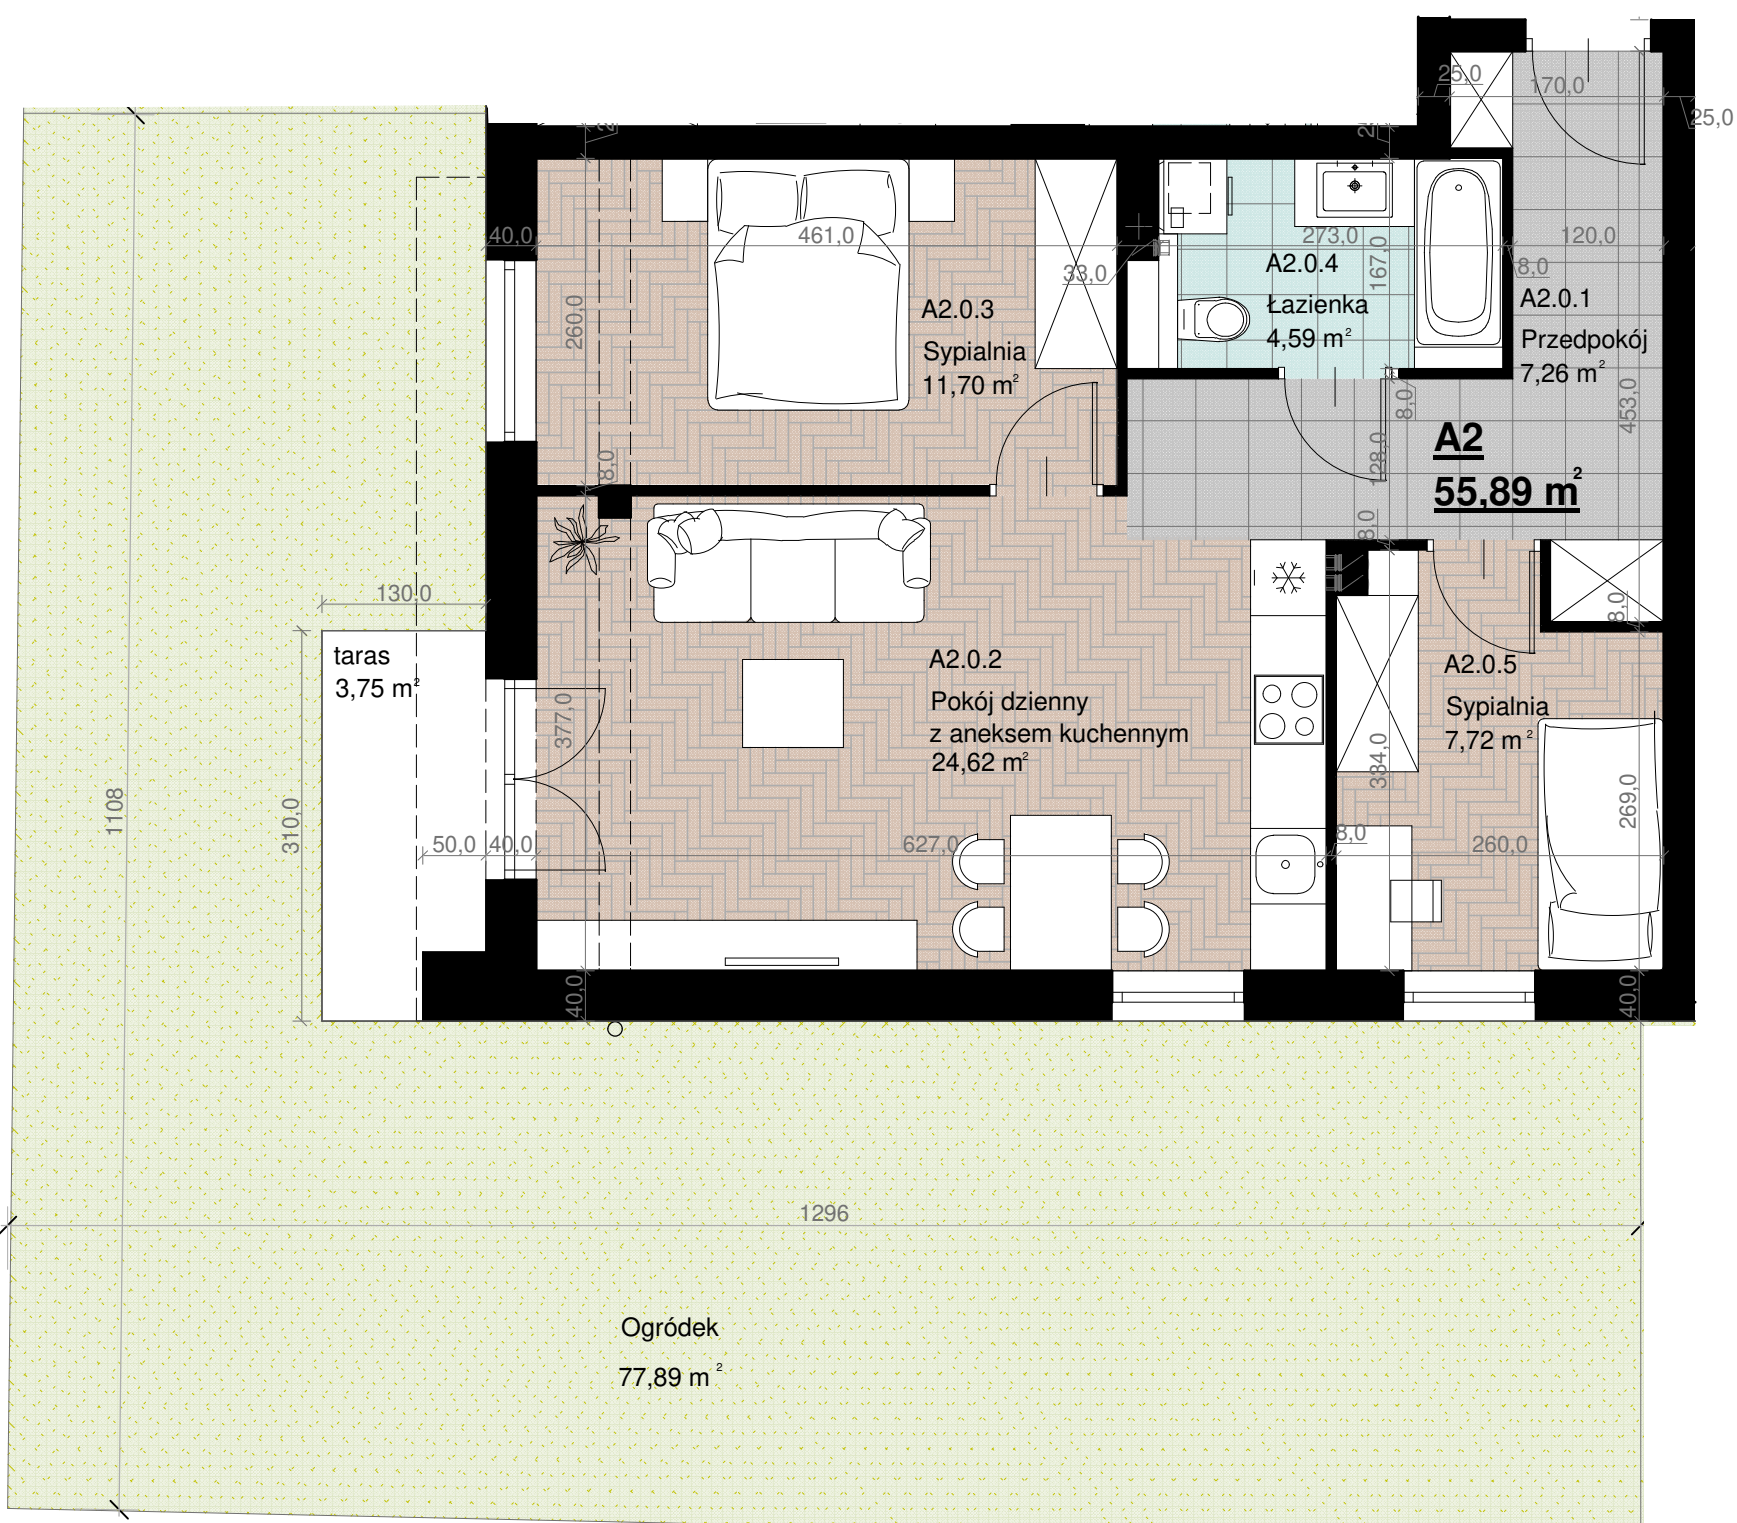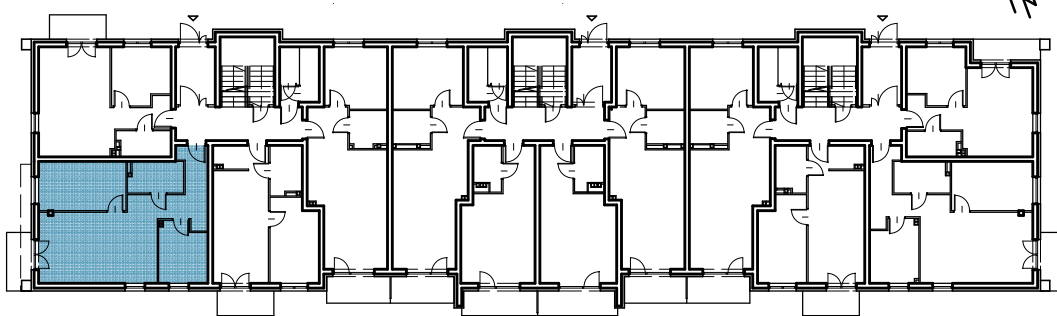

LOKAL A.2

PARTER

ZESTAWIENIE POWIERZCHNI:

Przedpokój	7,26 m ²
Pokój dzienny z aneksem	24,62 m ²
Sypialnia	11,70 m ²
Łazienka	4,59 m ²
Sypialnia	7,72 m ²
	55,89 m²
Taras	3,75 m ²
Ogródek	77,89 m ²

INWESTOR:

Deve Invest Sp. z o.o.

Uwaga:

Powierzchnia liczona wg. PN=ISO 9836; 1997

Na etapie realizacji obiektu mogą wystąpić korekty w powierzchni lokali i układzie ścian, powierzchnia liczona w stanie wykończonym.

Do obliczeń powierzchni przyjęto 1cm tynku. Aranżację mieszkania przedstawiono poglądowo.