




# Młyńska Ogrody III

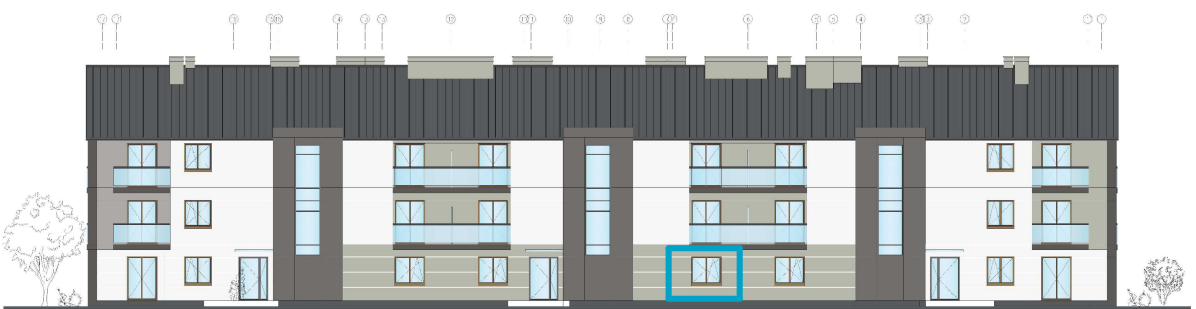

ELEWACJA POŁUDNIOWA



ELEWACJA POŁUDNIOWA

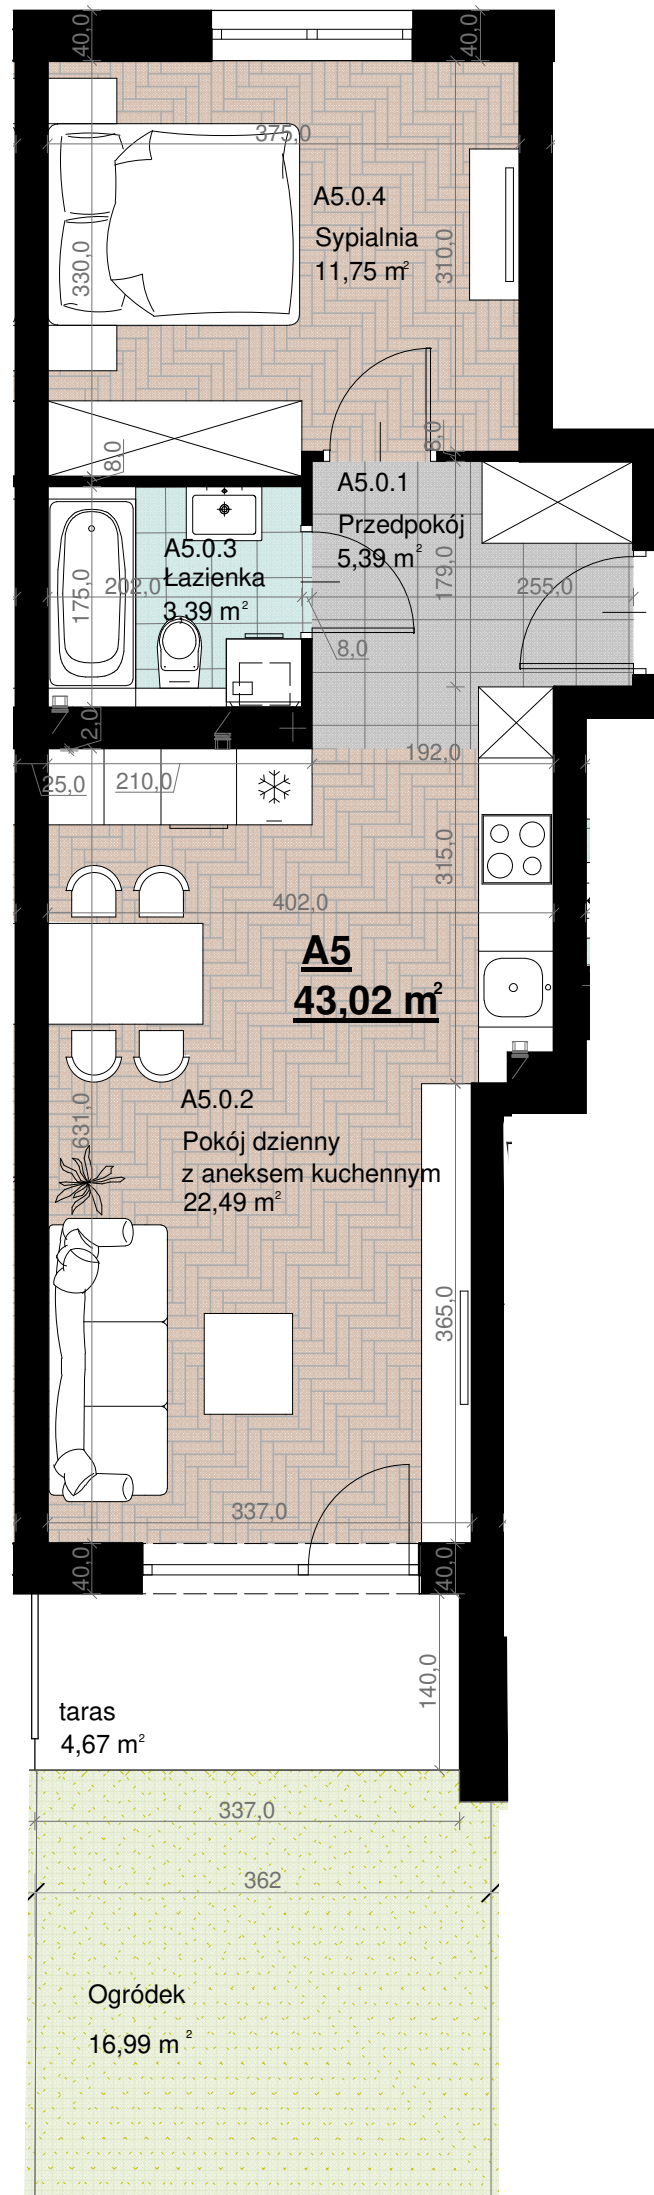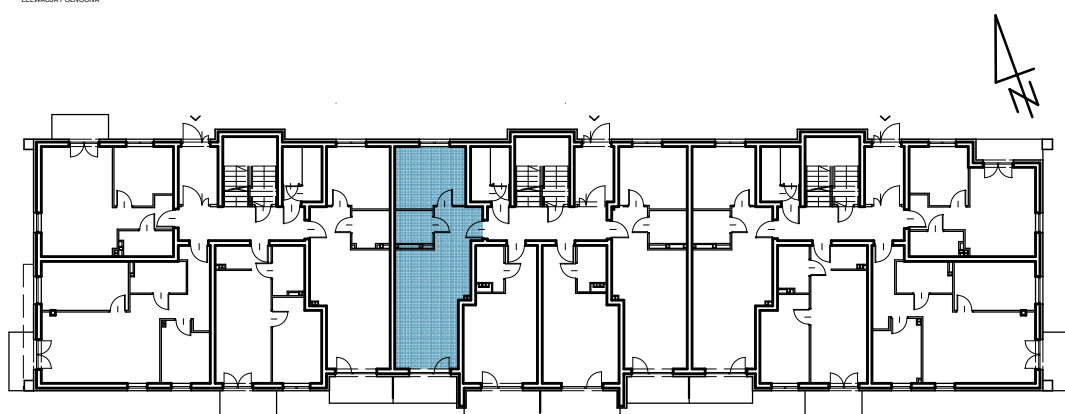

## LOKAL A.5

PARTER

### ZESTAWIENIE POWIERZCHNI:

Przedpokój	5,39 m <sup>2</sup>
Pokój dzienny z aneksem	22,49 m <sup>2</sup>
Łazienka	3,39 m <sup>2</sup>
Sypialnia	11,75 m <sup>2</sup>
	<hr/>
	43,02 m <sup>2</sup>
Taras	4,67 m <sup>2</sup>
Ogródek	16,99 m <sup>2</sup>

### INWESTOR:

Deve Invest Sp. z o.o.

Uwaga:

Powierzchnia liczona wg. PN=ISO 9836; 1997

Na etapie realizacji obiektu mogą wystąpić korekty w powierzchni lokali i układzie ścian, powierzchnia liczona w stanie wykończonym.

Do obliczeń powierzchni przyjęto 1cm tynku. Aranżację mieszkania przedstawiono poglądowo.