

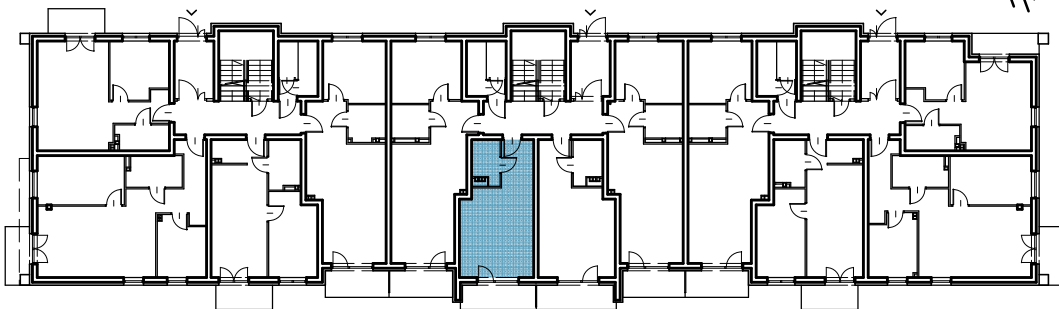


Młyńska Ogrody III

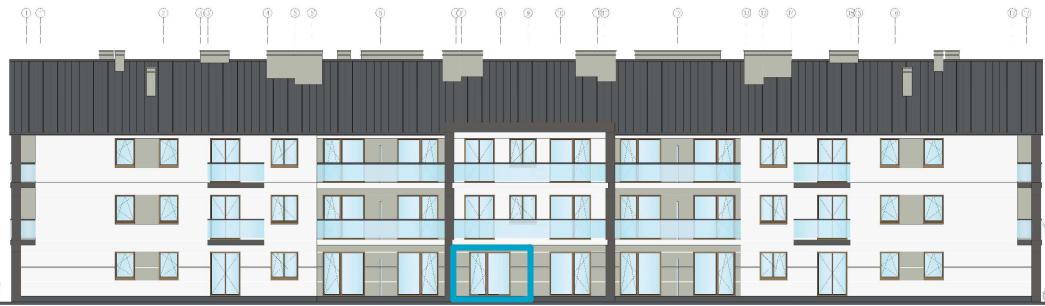

ELEWACJA POŁUDNIOWA

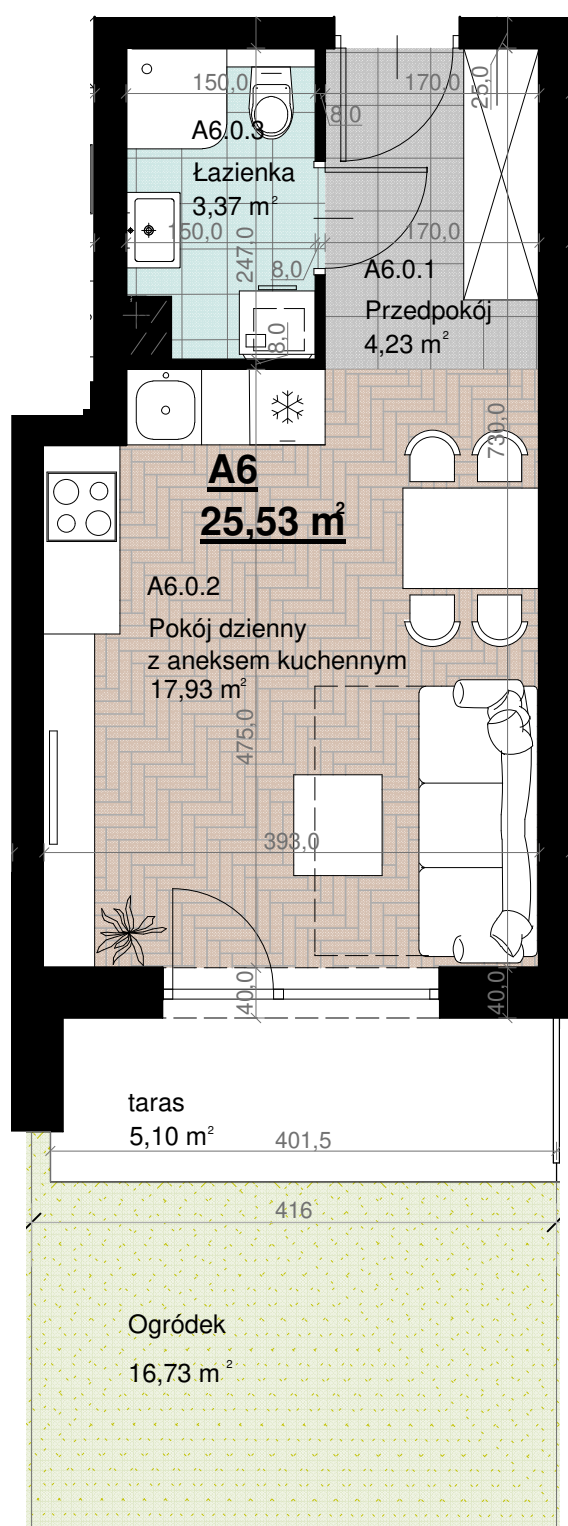

LOKAL A.6

PARTER

ZESTAWIENIE POWIERZCHNI:

Przedpokój	4,23 m ²
Pokój dzienny z aneksem	17,93 m ²
Łazienka	3,37m ²
<hr/>	
	25,53 m ²
Taras	5,10 m ²
Ogródek	16,73 m ²

INWESTOR:

Deve Invest Sp. z o.o.

Uwaga:

Powierzchnia liczona wg. PN=ISO 9836; 1997

Na etapie realizacji obiektu mogą wystąpić korekty w powierzchni lokali i układzie ścian, powierzchnia liczona w stanie wykończonym.

Do obliczeń powierzchni przyjęto 1cm tynku. Aranżację mieszkania przedstawiono poglądowo.