
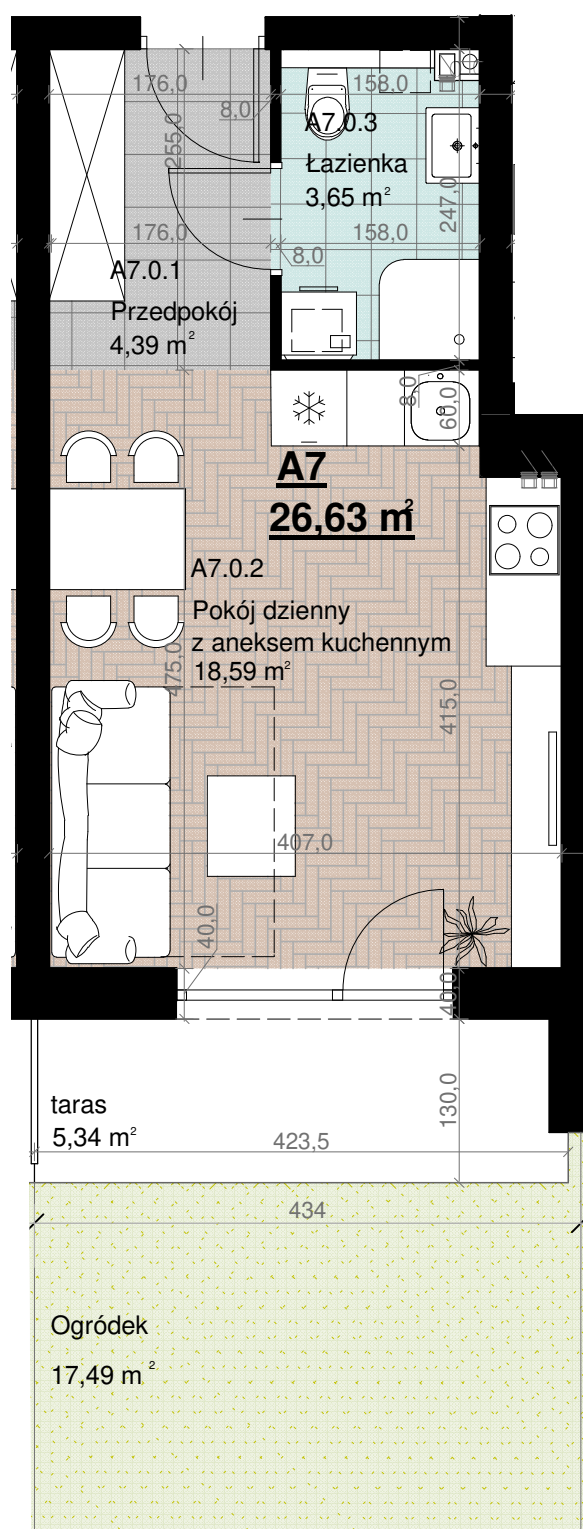


# Młyńska Ogrody III

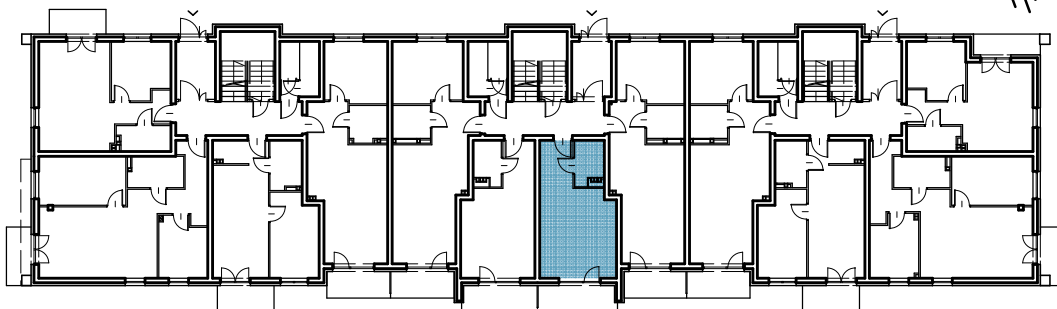

## LOKAL A.7

PARTER

### ZESTAWIENIE POWIERZCHNI:

Przedpokój	4,39 m <sup>2</sup>
Pokój dzienny z aneksem	18,59 m <sup>2</sup>
Łazienka	3,65 m <sup>2</sup>
<hr/>	
	26,63 m <sup>2</sup>
Taras	5,34 m <sup>2</sup>
Ogródek	17,49 m <sup>2</sup>

### INWESTOR:

Deve Invest Sp. z o.o.

Uwaga:  
Powierzchnia liczona wg. PN=ISO 9836; 1997  
Na etapie realizacji obiektu mogą wystąpić korekty w powierzchni lokali i układzie ścian, powierzchnia liczona w stanie wykończonym.  
Do obliczeń powierzchni przyjęto 1cm tynku. Aranżację mieszkania przedstawiono poglądowo.