


# HYGGE

## MIEJSCA POSTOJOWE W GARAŻU PODZIEMNYM

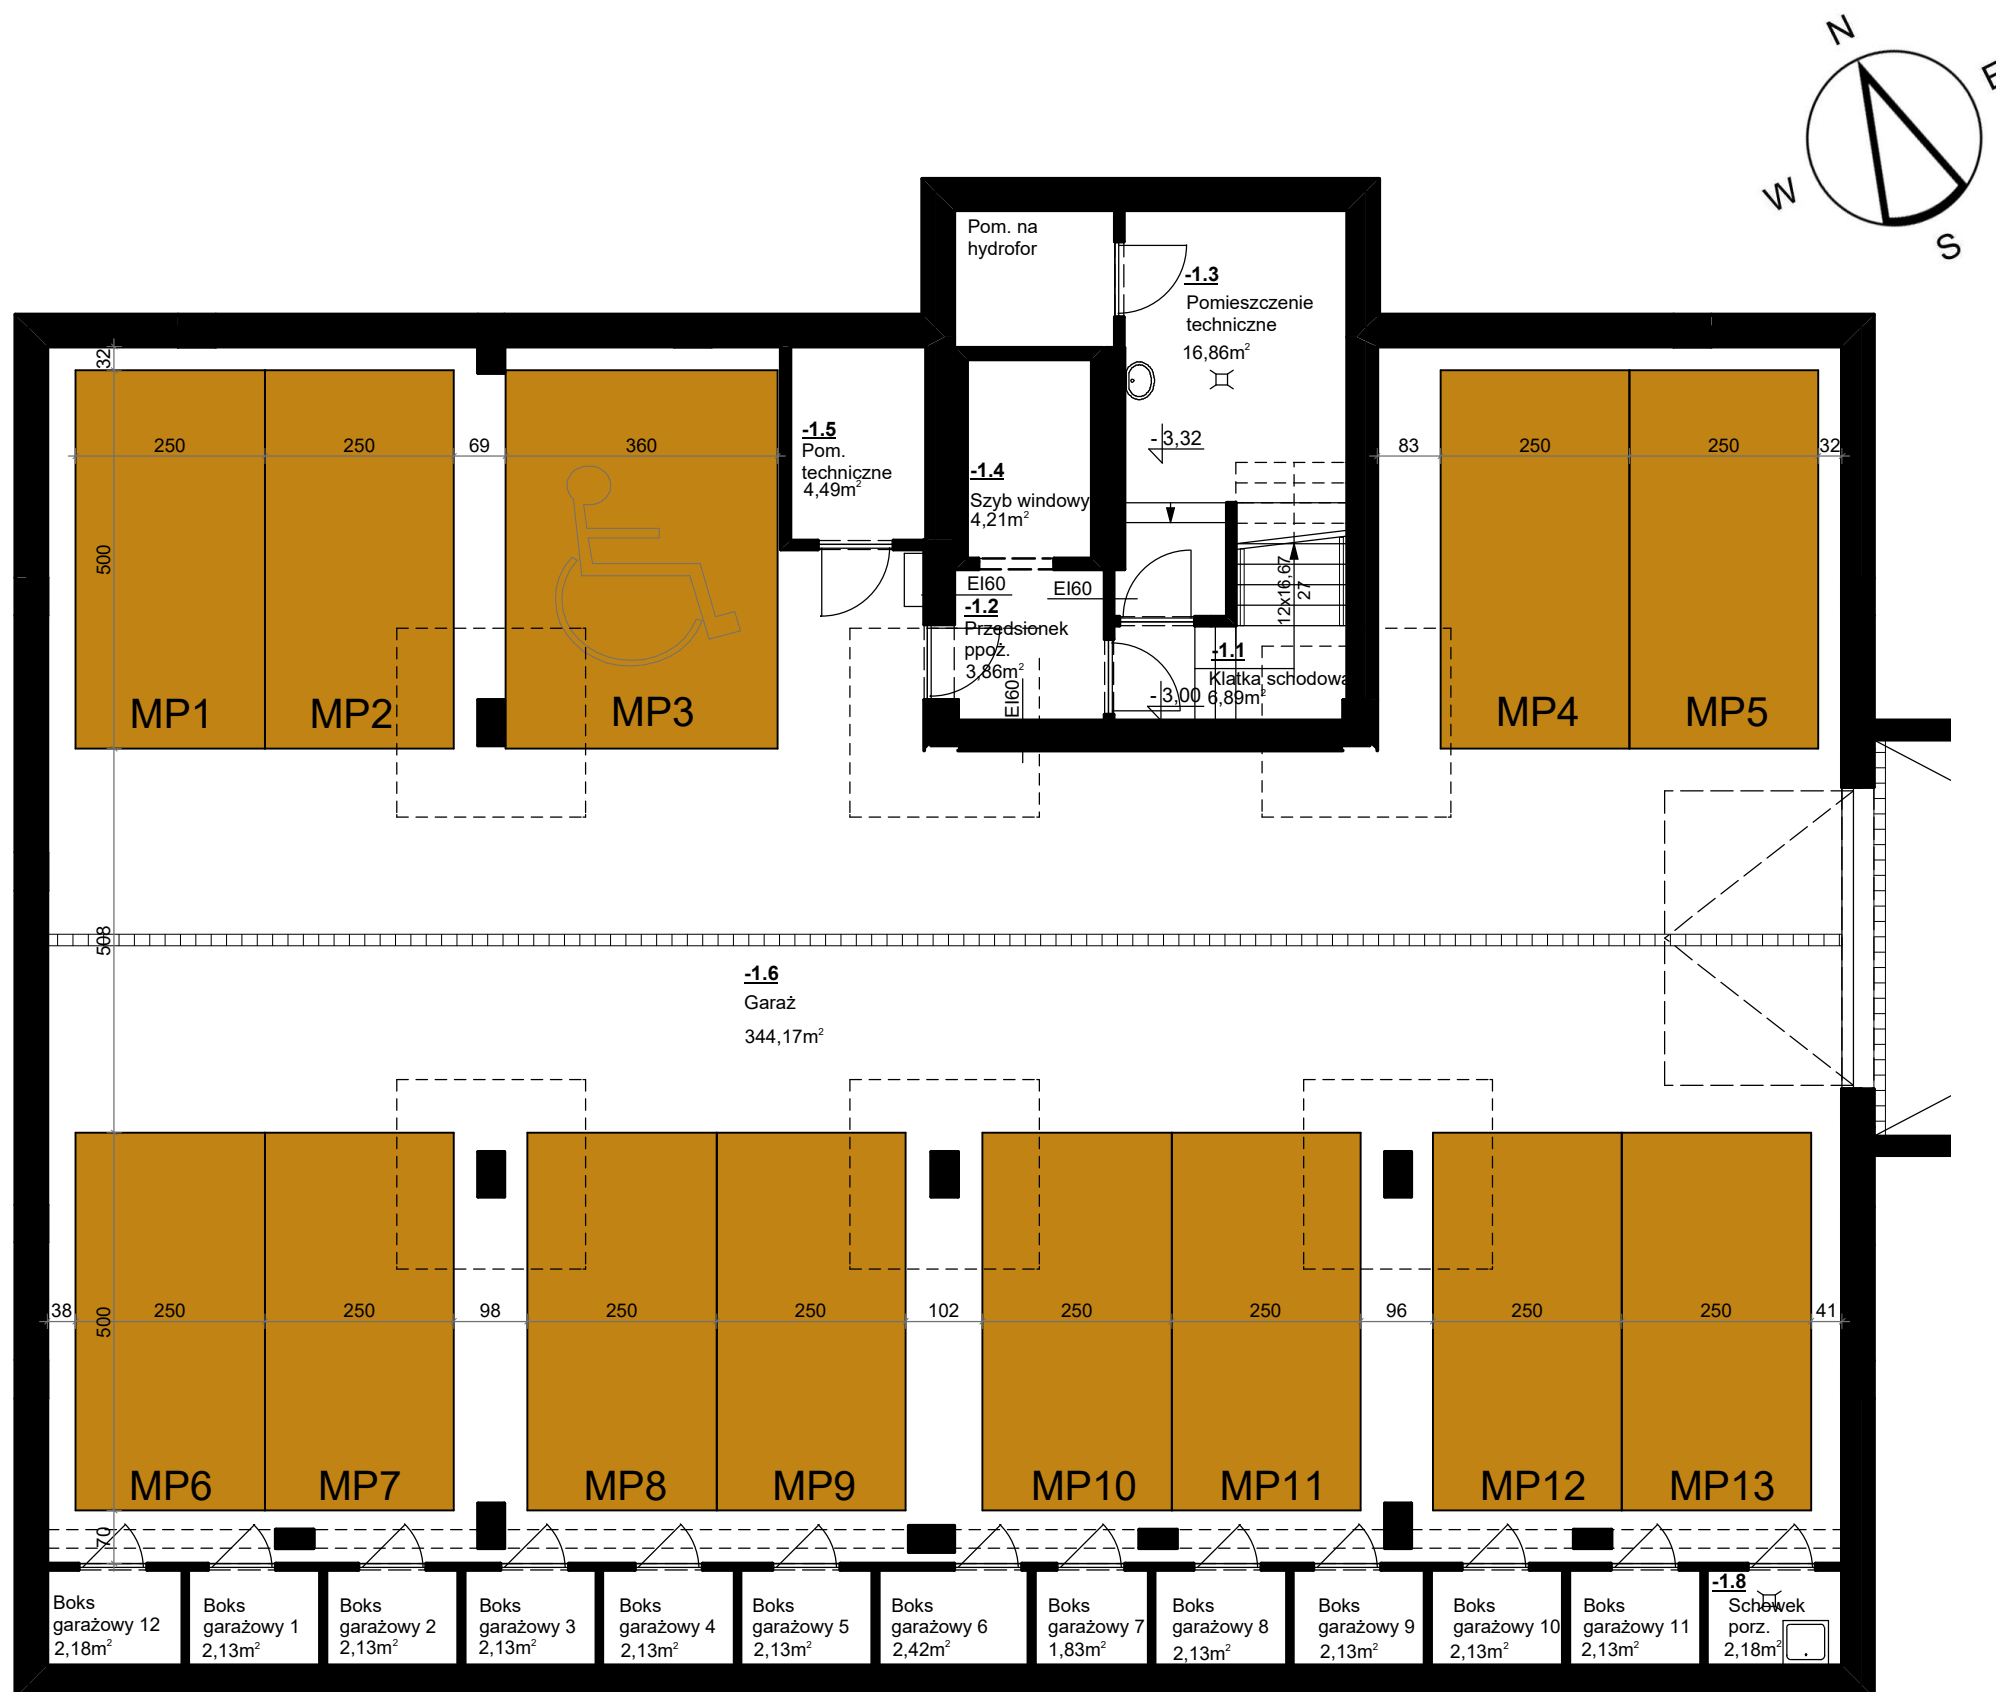

**HYGGE**  
APARTAMENTY UZDROWISKOWE

### MIEJSCA POSTOJOWE W GARAŻU PODZIEMNYM

### APARTAMENTOWIEC B2

**WYMIARY MIEJSCA POSTOJOWEGO  
2,5 x 5 m+ BOKS**

**WYMIARY MIEJSCA POSTOJOWEGO  
DLA OSOBY NIEPEŁNOSPRAWNEJ**

**3,6 x 5 m+ BOKS**

**Adres inwestycji:**  
ul. Waryńskiego  
28-100 Busko-Zdrój

**Inwestor:**  
EKO-PARK INVEST Sp. z o.o.  
ul. Młyńska 77  
28-100 Busko-Zdrój

**Biuro Sprzedaży:**  
Biuro Nieruchomości "PROPERTY"  
28-100 Busko-Zdrój ul. Partyzantów 112  
Tel. 503807770  
503707073