



HYGGE

APARTAMENTY UZDROWISKOWE



HYGGE
APARTAMENTY UZDROWISKOWE

APARTAMENT M1 PARTER

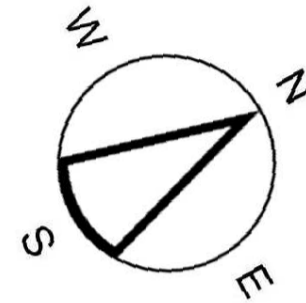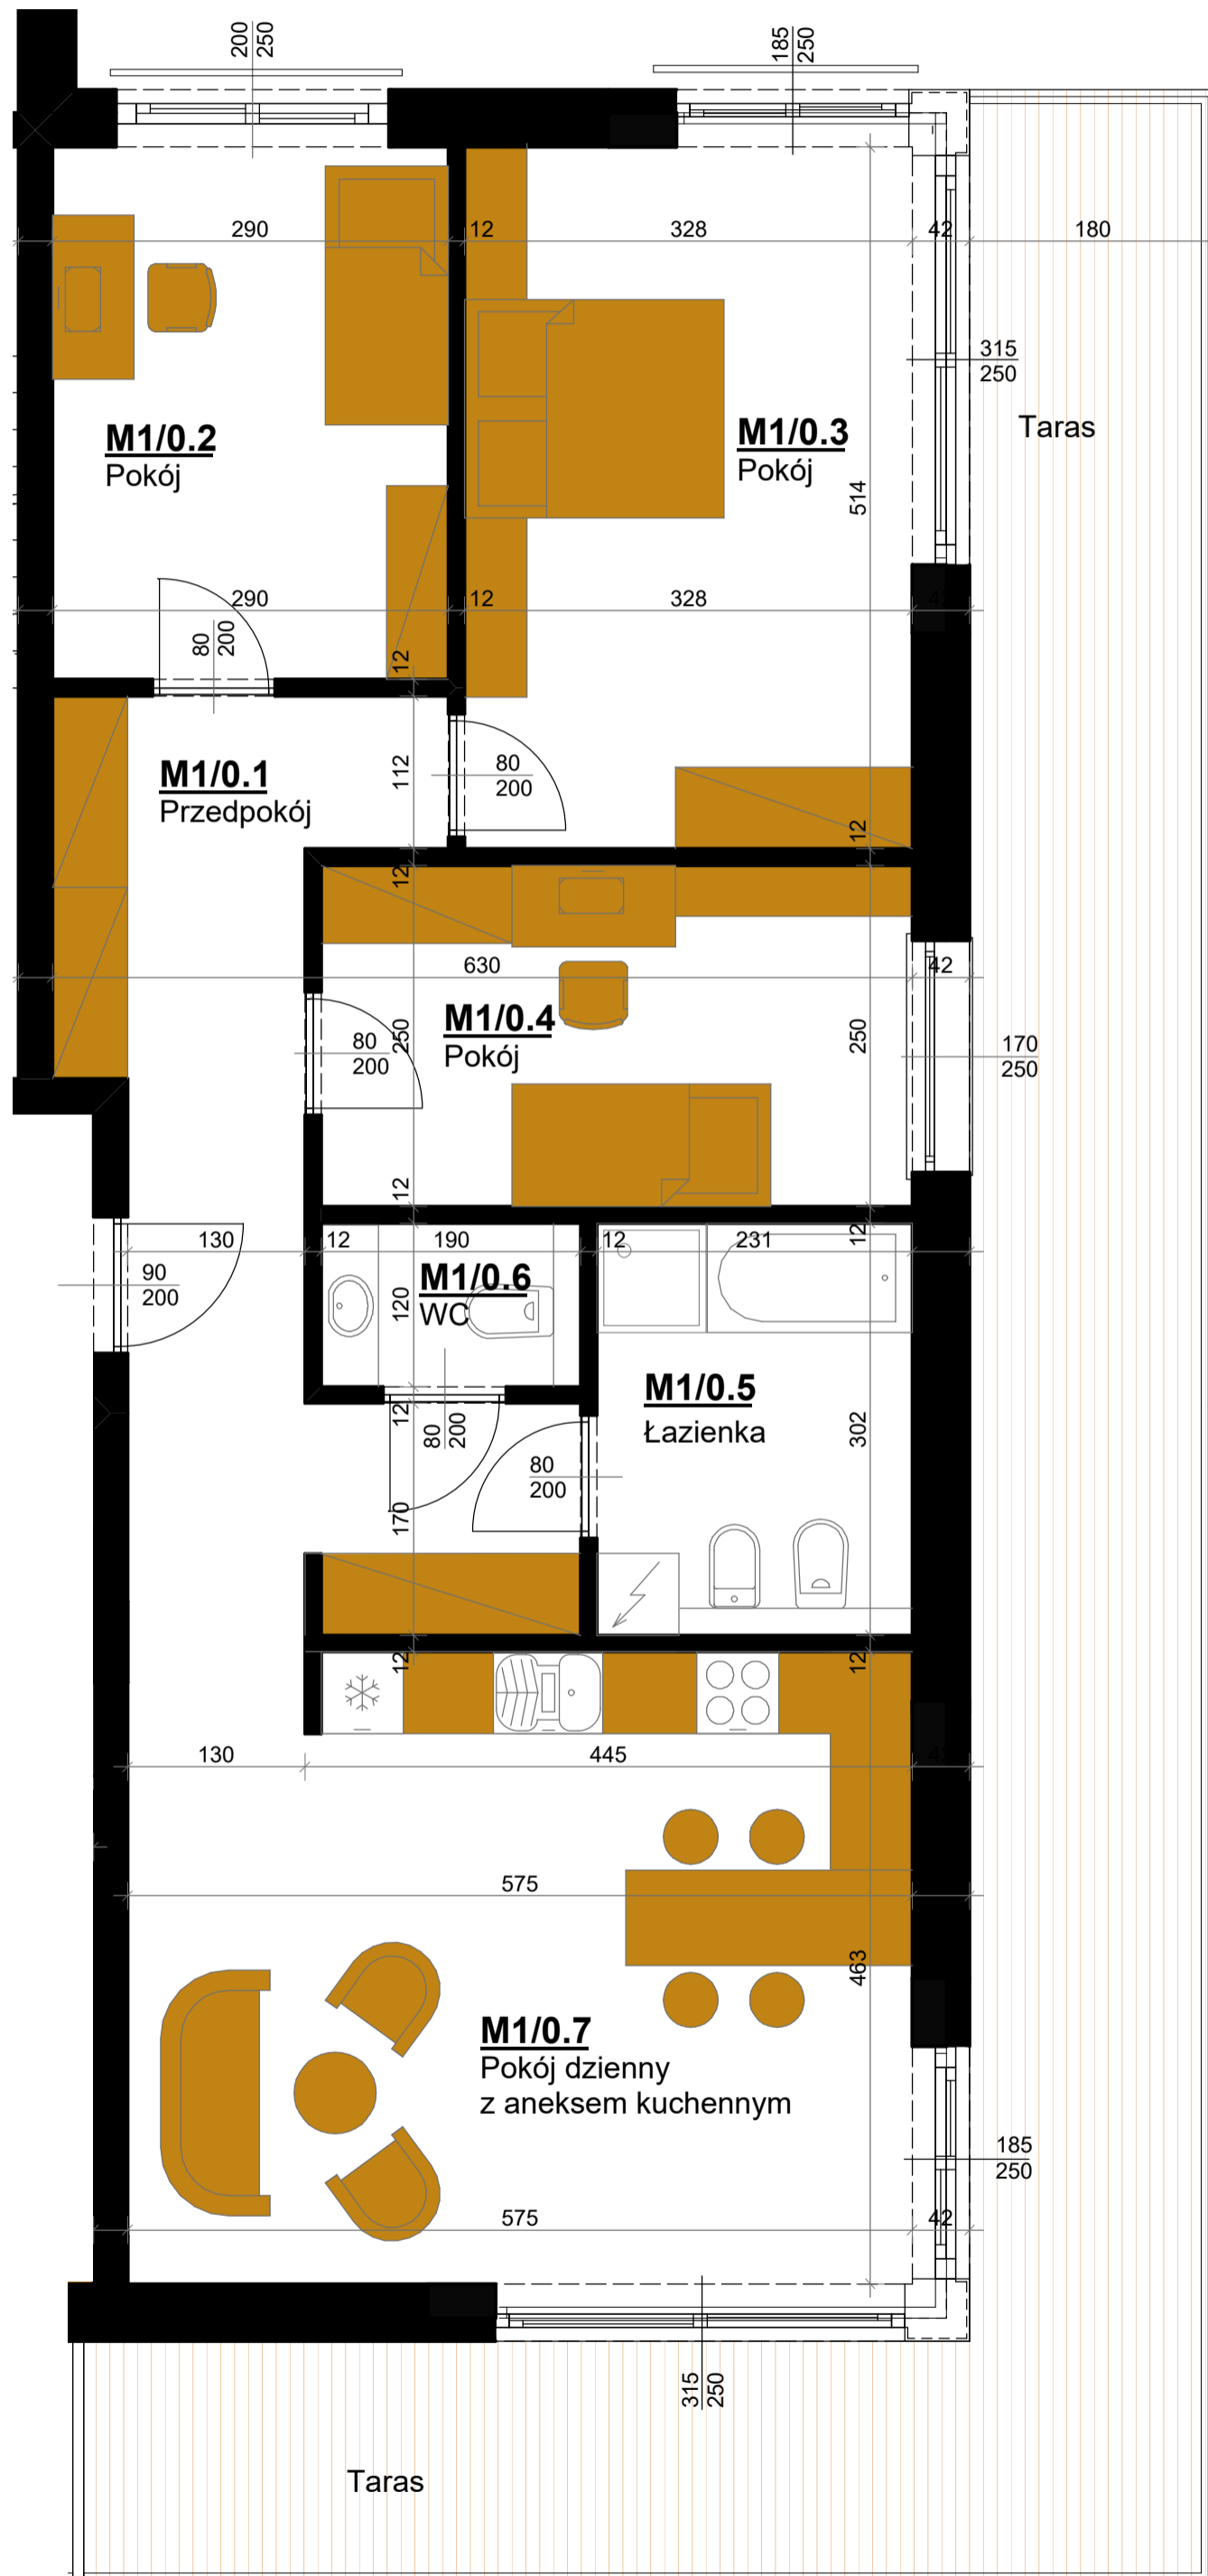

LOKALIZACJA APARTAMENTU



APARTAMENT M1

APARTAMENTOWIEC B4 PARTER

M1/0.1	przedpokój	14,79 m ²
M1/0.2	pokój	11,11 m ²
M1/0.3	pokój	16,61 m ²
M1/0.4	pokój	10,63 m ²
M1/0.5	łazienka	6,81 m ²
M1/0.6	WC	2,18 m ²
M1/0.7	pokój dzienny z aneksem kuchennym	26,22 m ²
		88,35 m ²
+ powierzchnia tarasu		
43,20 m²		
Wysokość pomieszczeń		2,70 m

UWAGA:

- Powierzchnie pomieszczeń podano w stanie wykończonym.
- Przedstawiona aranżacja jest jedynie przykładowym rozwiązaniem i nie stanowi standardu wykończenia i wyposażenia lokalu.
- Wymiary liniowe na rzucie podano w stanie surowym.

Adres inwestycji:
ul. Waryńskiego
28-100 Busko-Zdrój

Inwestor:
EKO-PARK INVEST Sp. z o.o.
ul. Młyńska 77
28-100 Busko-Zdrój

Biuro Sprzedaży:
Biuro Nieruchomości "PROPERTY"
28-100 Busko-Zdrój ul. Partyzantów 112
Tel. 503807770
503707073

Ściana z możliwością rozbiórki

skala 1:50

