
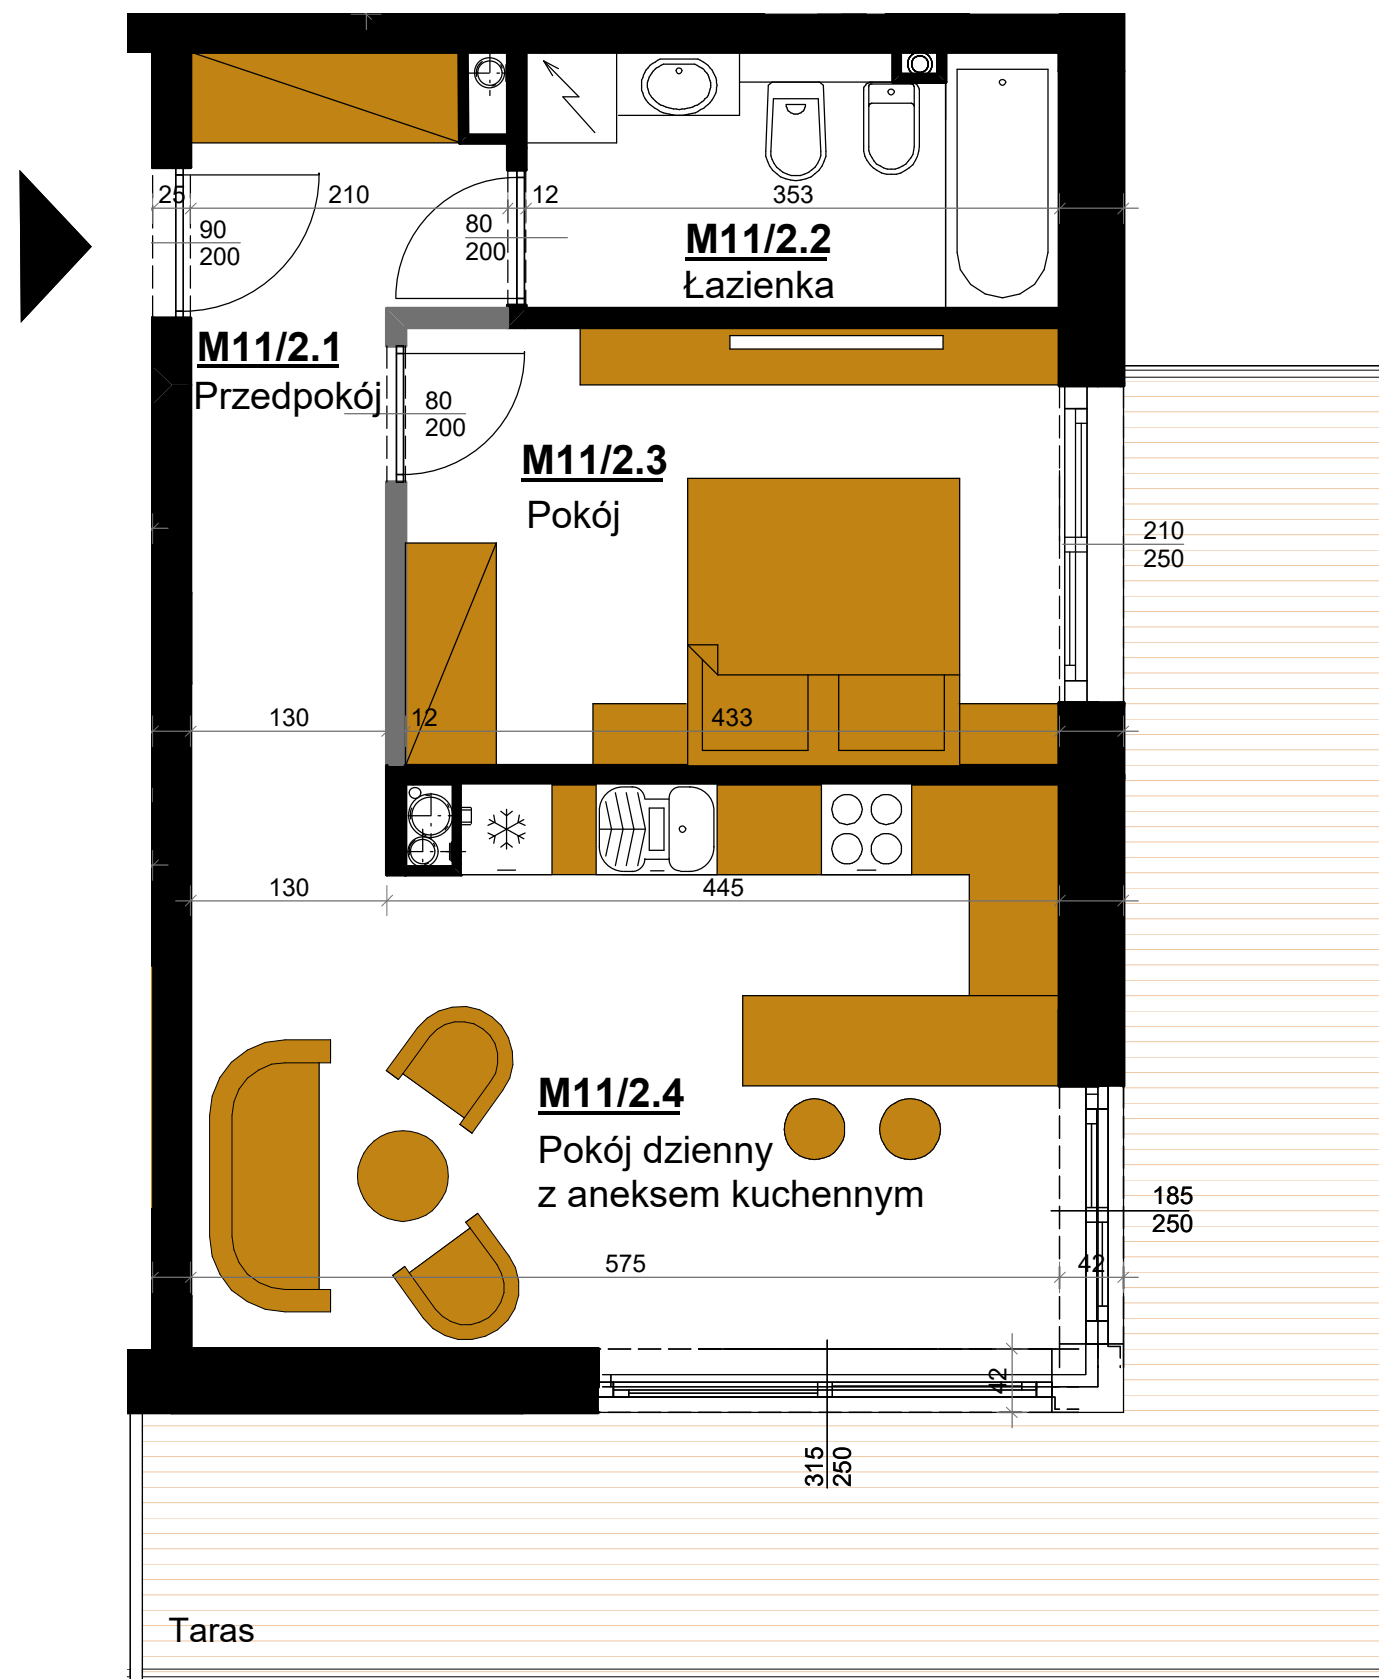



# HYGGE

## APARTAMENTY UZDROWISKOWE

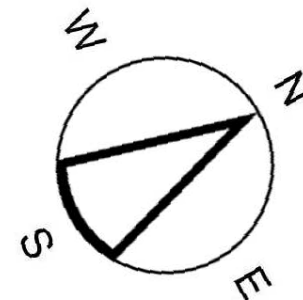

— Ściana z możliwością rozbiórki


skala 1:50

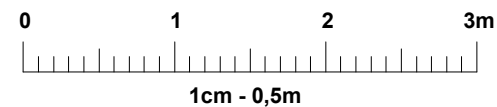

**HYGGE**  
APARTAMENTY UZDROWISKOWE

### APARTAMENT M11 II PIĘTRO

LOKALIZACJA APARTAMENTU

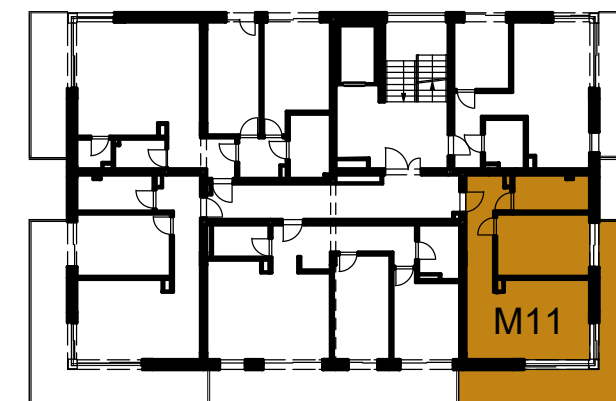

APARTAMENT M11

APARTAMENTOWIEC B4 II PIĘTRO

Powierzchnia apartamentu	M11/2.1 przedpokój	7,26 m <sup>2</sup>
<b>46,30</b> m <sup>2</sup>	M11/2.2 łazienka	5,78 m <sup>2</sup>
	M11/2.3 pokój	12,34 m <sup>2</sup>
	M11/2.4 pokój dzienny z aneksem kuchennym	20,92 m <sup>2</sup>
	+ powierzchnia tarasu	46,30 m <sup>2</sup>
<b>26,49</b> m <sup>2</sup>	Wysokość pomieszczeń	2,70 m

**UWAGA:**

- Powierzchnie pomieszczeń podano w stanie wykończonym.
- Przedstawiona aranżacja jest jedynie przykładowym rozwiązaniem i nie stanowi standardu wykończenia i wyposażenia lokalu.
- Wymiary liniowe na rzucie podano w stanie surowym.

Adres inwestycji:  
ul. Waryńskiego  
28-100 Busko-Zdrój

Inwestor:  
EKO-PARK INVEST Sp. z o.o.  
ul. Młyńska 77  
28-100 Busko-Zdrój

Biuro Sprzedaży:  
Biuro Nieruchomości "PROPERTY"  
28-100 Busko-Zdrój ul. Partyzantów 112  
Tel. 503807770  
503707073