
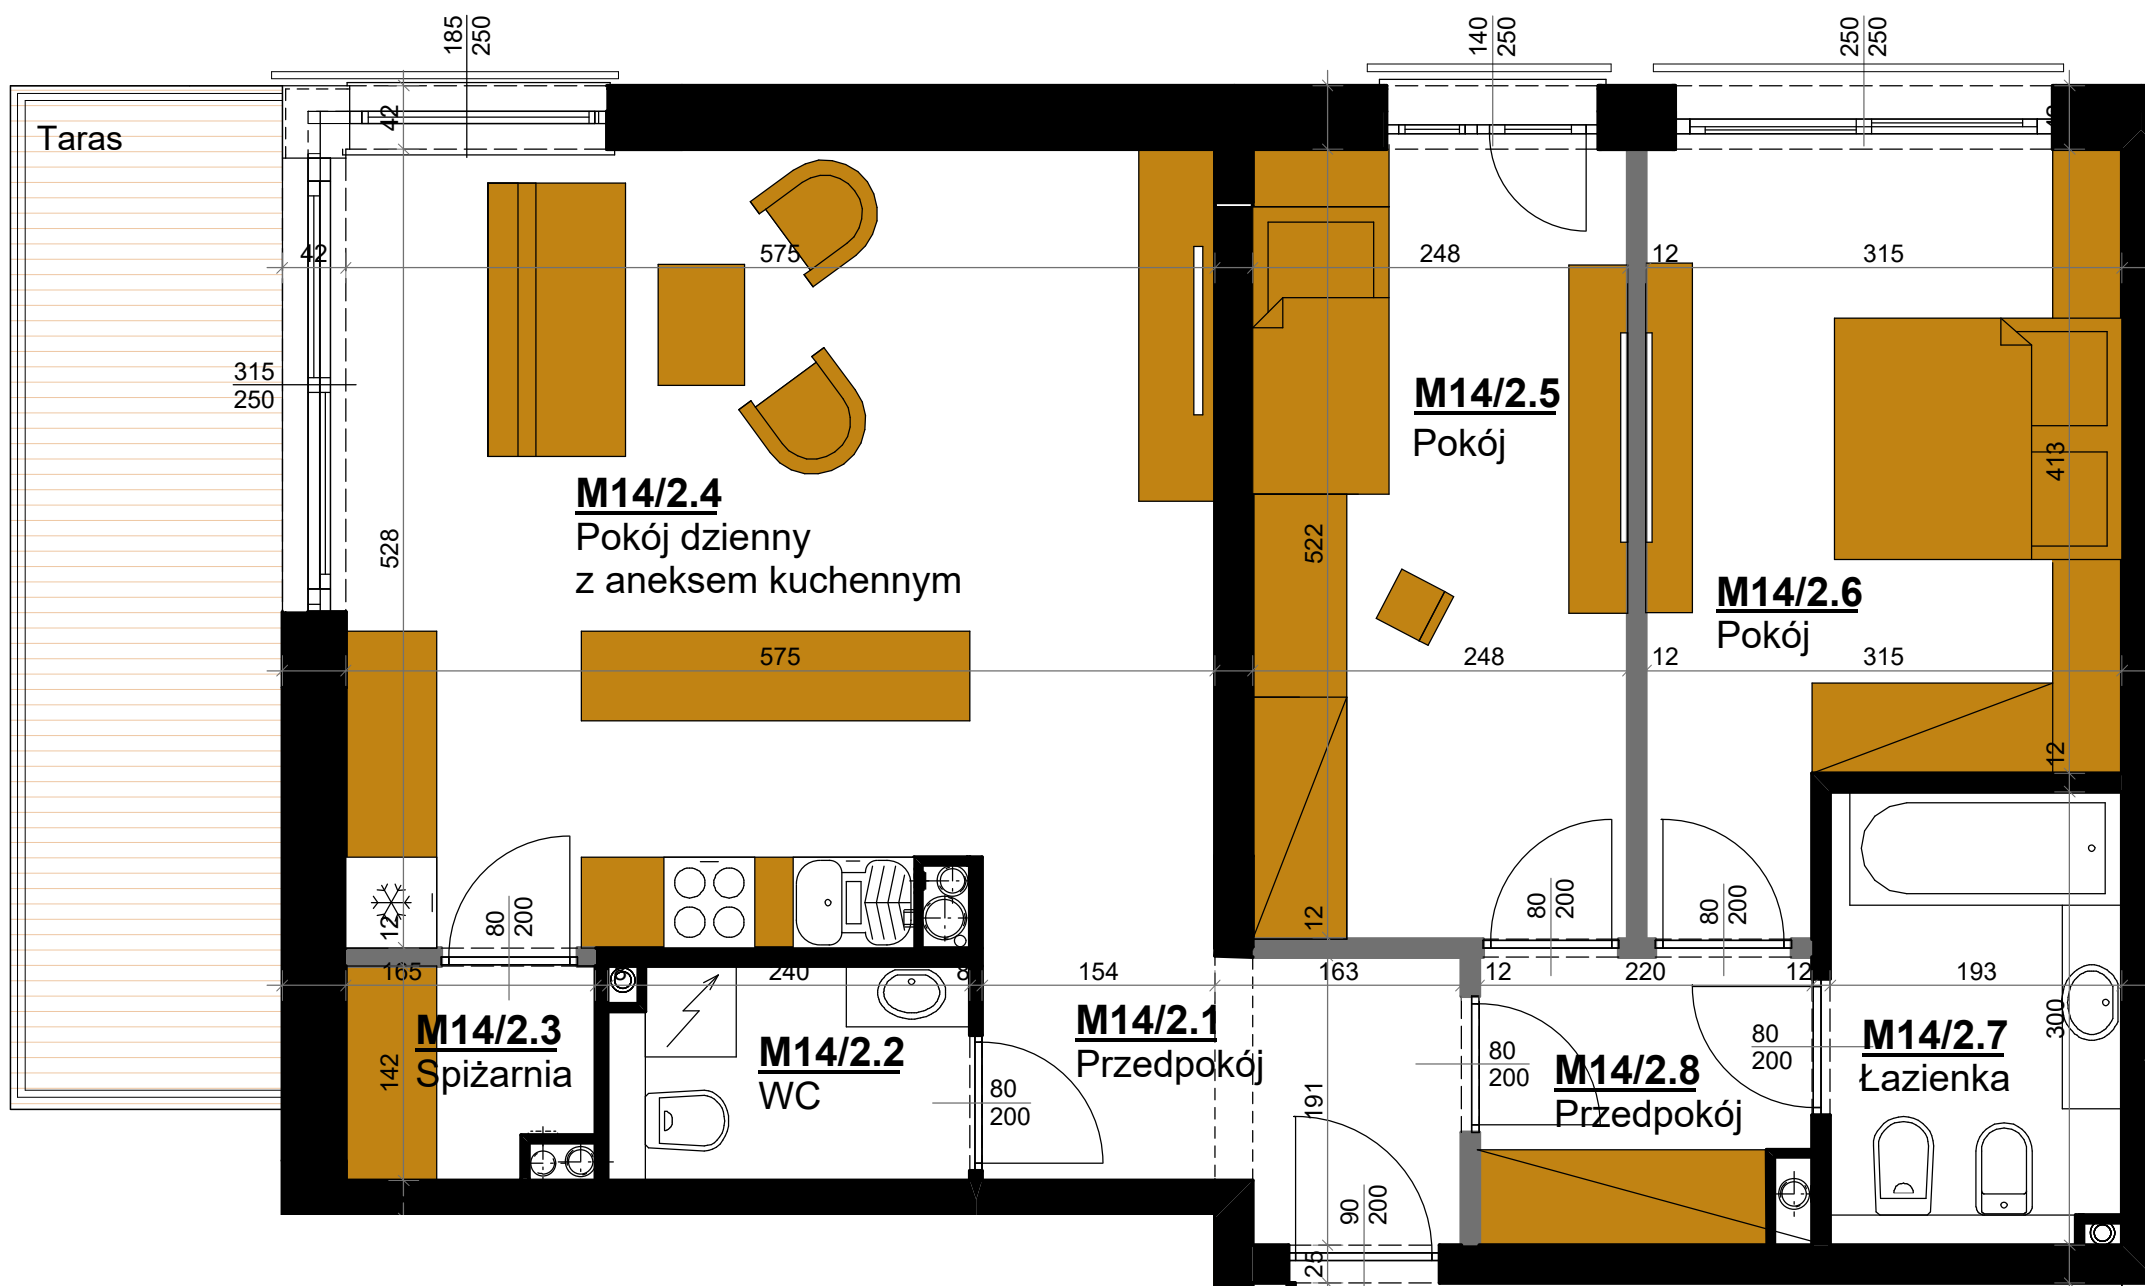



HYGGE

APARTAMENTY UZDROWISKOWE

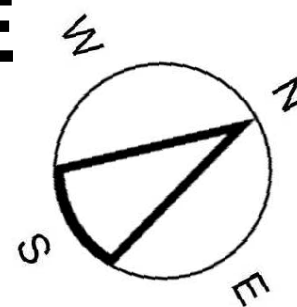

Ściana z możliwością rozbiórki


skala 1:50

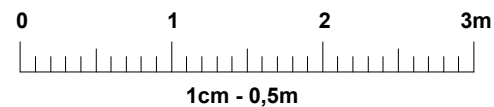

HYGGE
APARTAMENTY UZDROWISKOWE

APARTAMENT M14 II PIĘTRO

LOKALIZACJA APARTAMENTU

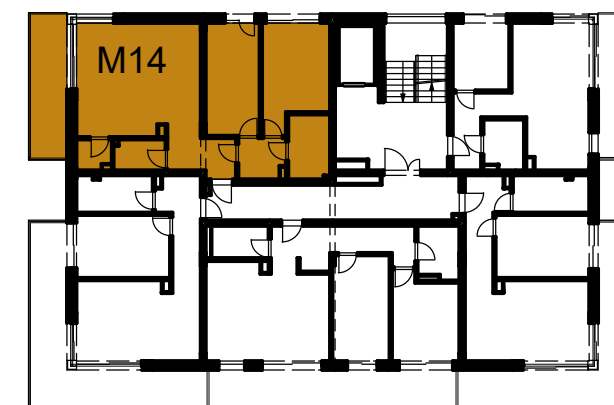

APARTAMENT M14

APARTAMENTOWIEC B4 II PIĘTRO

Powierzchnia apartamentu	M14/2.1	przedpokój	5,22 m ²
	M14/2.2	WC	3,23 m ²
	M14/2.3	spizarnia	2,12 m ²
	M14/2.4	pokój dzienny z aneksem kuchennym	29,77 m ²
	M14/2.5	pokój	12,72 m ²
	M14/2.6	pokój	13,96 m ²
	M14/2.7	łazienka	5,59 m ²
	M14/2.8	przedpokój	3,90 m ²
+ powierzchnia tarasu			11,62 m ²
76,51 m²			76,51 m ²
Wysokość pomieszczeń			2,70 m

UWAGA:

- Powierzchnie pomieszczeń podano w stanie wykończonym.
- Przedstawiona aranżacja jest jedynie przykładowym rozwiązaniem i nie stanowi standardu wykończenia i wyposażenia lokalu.
- Wymiary liniowe na rzucie podano w stanie surowym.

Adres inwestycji:
ul. Waryńskiego
28-100 Busko-Zdrój

Inwestor:
EKO-PARK INVEST Sp. z o.o.
ul. Młyńska 77
28-100 Busko-Zdrój

Biuro Sprzedaży:
Biuro Nieruchomości "PROPERTY"
28-100 Busko-Zdrój ul. Partyzantów 112
Tel. 503807770
503707073