


HYGGE

APARTAMENTY UZDROWISKOWE

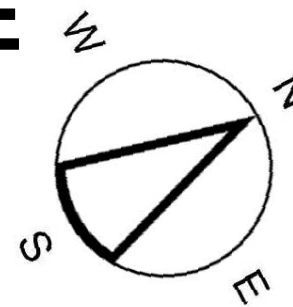

HYGGE
APARTAMENTY UZDROWISKOWE

APARTAMENT M19 III PIĘTRO

LOKALIZACJA APARTAMENTU



APARTAMENT M19

APARTAMENTOWIEC B4 III PIĘTRO

M19/3.1	przedpokój	5,22 m ²
M19/3.2	WC	3,23 m ²
M19/3.3	spizarnia	2,12 m ²
M19/3.4	pokój dzienny z aneksem kuchennym	29,77 m ²
M19/3.5	pokój	12,72 m ²
M19/3.6	pokój	13,96 m ²
M19/3.7	łazienka	5,59 m ²
M19/3.8	przedpokój	3,90 m ²
		76,51 m²
+ powierzchnia tarasu		11,62 m²
		88,13 m²

Wysokość pomieszczeń 2,70 m

UWAGA:

- Powierzchnie pomieszczeń podano w stanie wykończonym.
- Przedstawiona aranżacja jest jedynie przykładowym rozwiązaniem i nie stanowi standardu wykończenia i wyposażenia lokalu.
- Wymiary liniowe na rzucie podano w stanie surowym.

Adres inwestycji:


ul. Waryńskiego
28-100 Busko-Zdrój

Inwestor:

EKO-PARK INVEST Sp. z o.o.
ul. Młyńska 77
28-100 Busko-Zdrój

Biuro Sprzedaży:

Biuro Nieruchomości "PROPERTY"
28-100 Busko-Zdrój ul. Partyzantów 112
Tel. 503807770
503707073

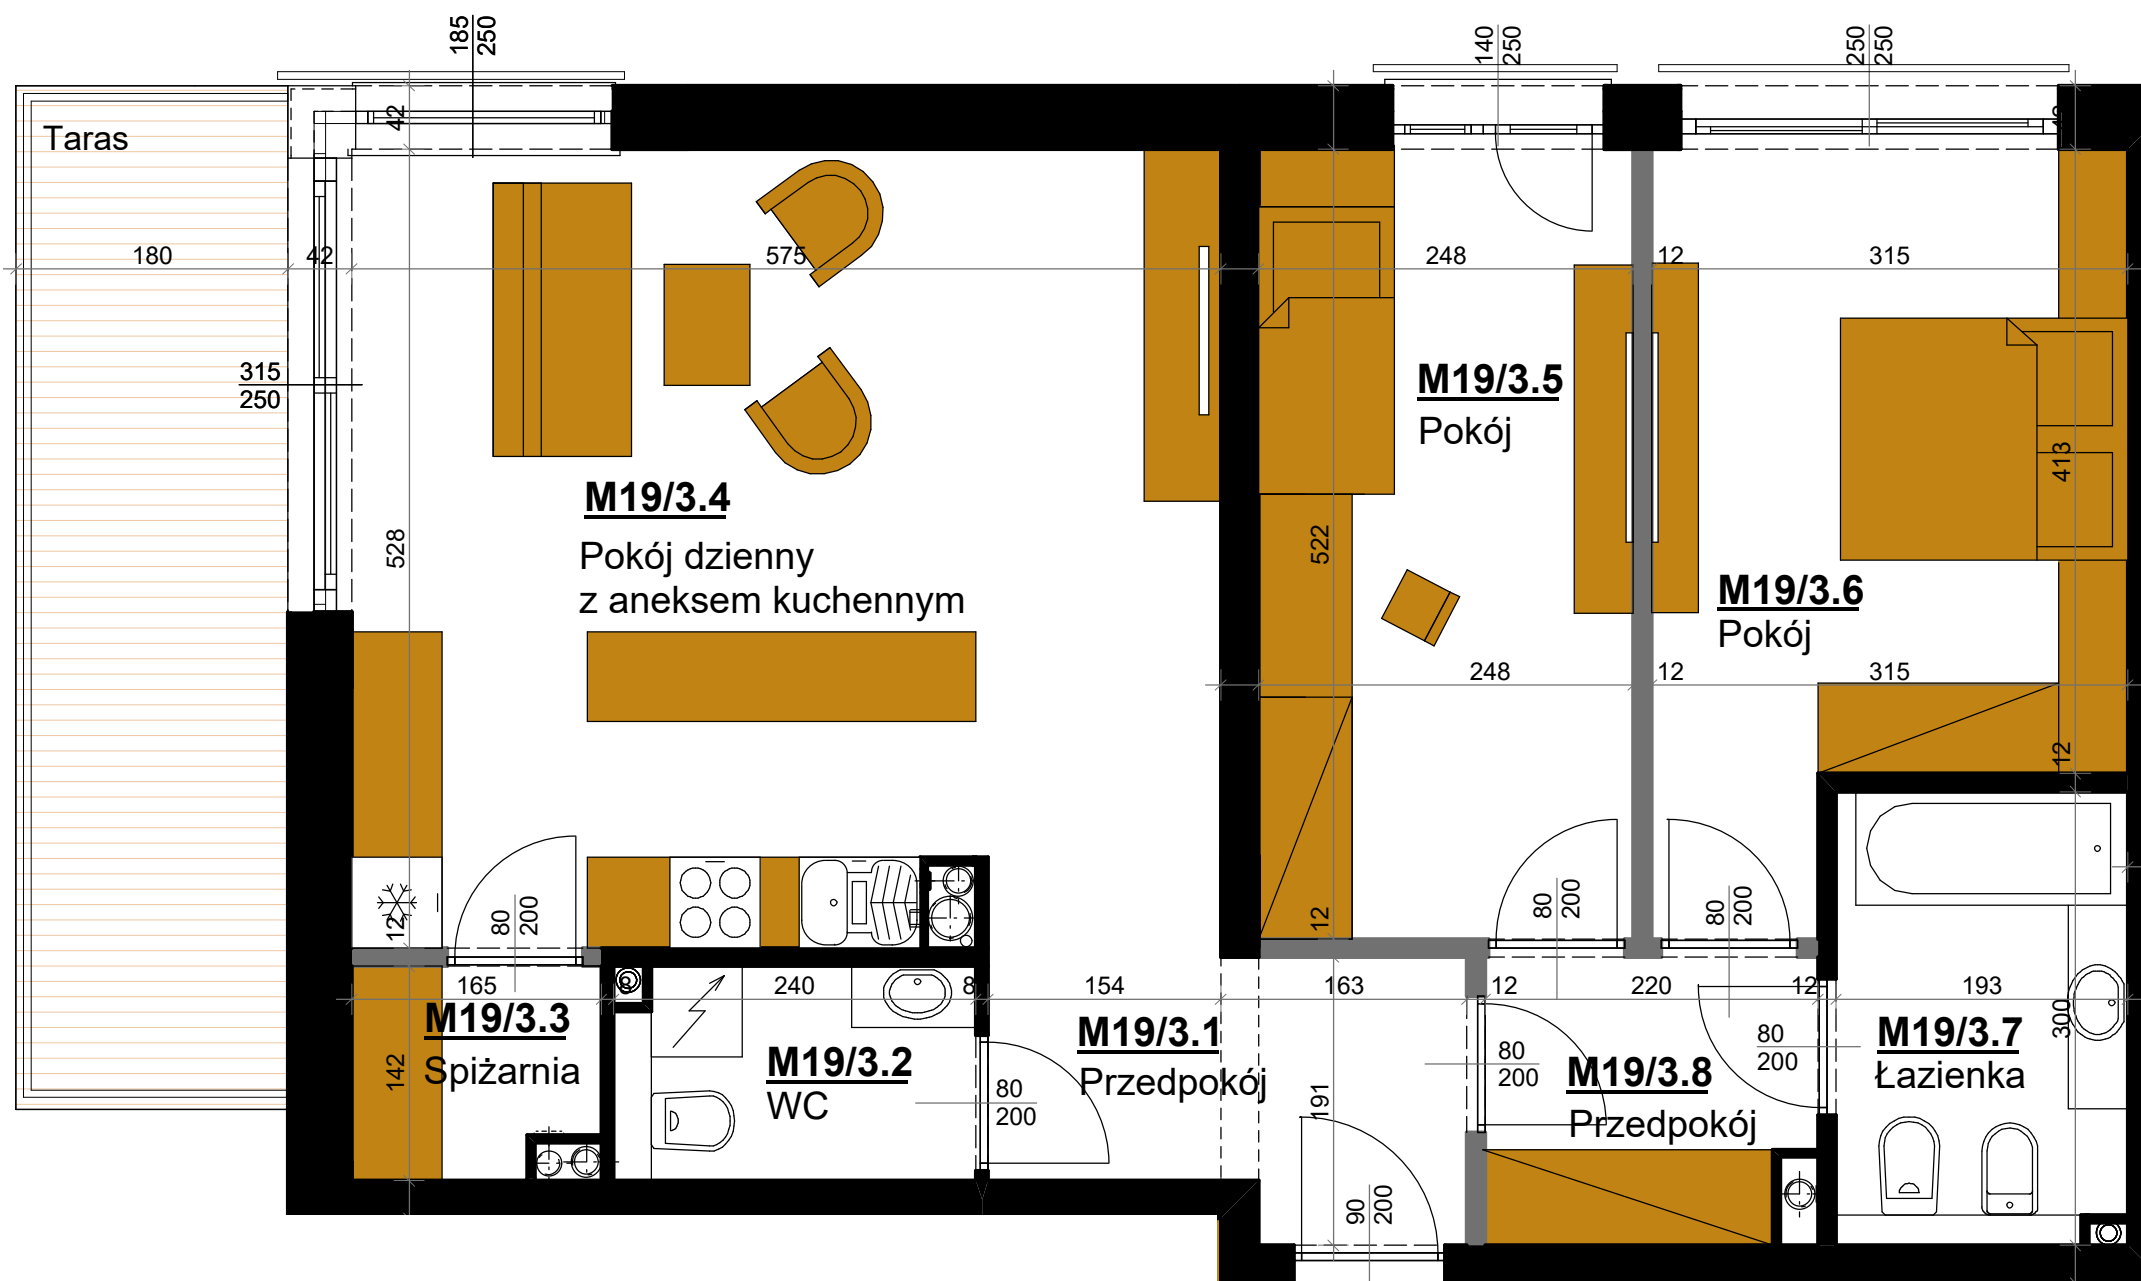

— Ściana z możliwością rozbiórki

skala 1:50

