



HYGGE

APARTAMENTY UZDROWISKOWE

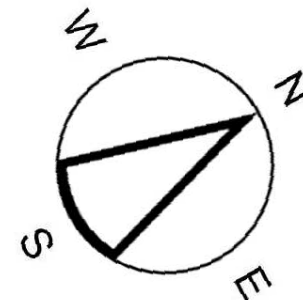

— Ściana z możliwością rozbiórki


skala 1:50

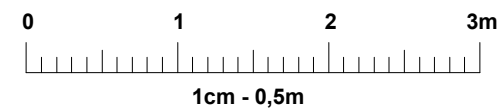

HYGGE
APARTAMENTY UZDROWISKOWE

APARTAMENT M2 PARTER

LOKALIZACJA APARTAMENTU

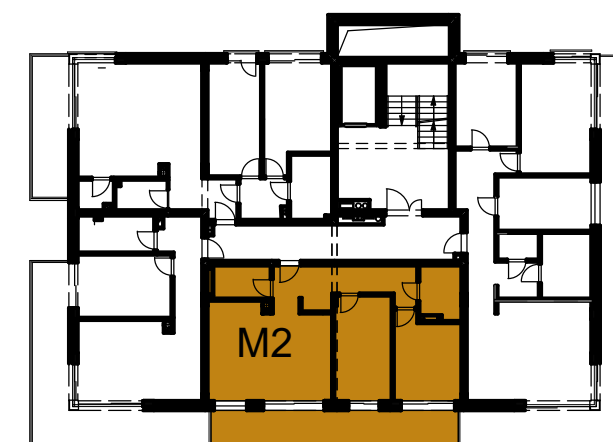

APARTAMENT M2

APARTAMENTOWIEC B4 PARTER

Powierzchnia apartamentu		PARTER	
	M2/0.1	przedpokój	11,14 m ²
	M2/0.2	łazienka	4,49 m ²
	M2/0.3	pokój	11,69 m ²
	M2/0.4	pokój	12,62 m ²
	M2/0.5	pokój dzienny z aneksem kuchennym	24,39 m ²
	M2/0.6	WC	3,84 m ²
68,17			68,17 m²
+ powierzchnia tarasu			
20,04			20,04 m²
		Wysokość pomieszczeń	2,70 m

UWAGA:

- Powierzchnie pomieszczeń podano w stanie wykończonym.
- Przedstawiona aranżacja jest jedynie przykładowym rozwiązaniem i nie stanowi standardu wykończenia i wyposażenia lokalu.
- Wymiary liniowe na rzucie podano w stanie surowym.

Adres inwestycji:

ul. Waryńskiego
28-100 Busko-Zdrój

Inwestor:

EKO-PARK INVEST Sp. z o.o.
ul. Młyńska 77
28-100 Busko-Zdrój

Biuro Sprzedaży:

Biuro Nieruchomości "PROPERTY"
28-100 Busko-Zdrój ul. Partyzantów 112
Tel. 503807770
503707073