

HYGGE


APARTAMENTY UZDROWISKOWE



HYGGE
APARTAMENTY UZDROWISKOWE

APARTAMENT M6 I PIĘTRO

LOKALIZACJA APARTAMENTU

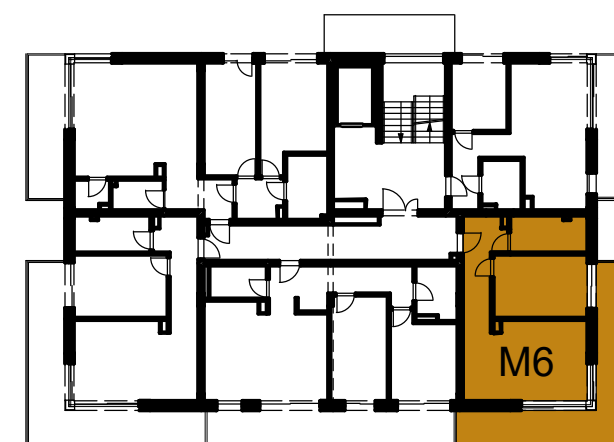

APARTAMENT M6

APARTAMENTOWIEC B4 I PIĘTRO

Powierzchnia apartamentu	M6/1.1 przedpokój	7,26 m ²
46,30 m ²	M6/1.2 łazienka	5,78 m ²
	M6/1.3 pokój	12,34 m ²
	M6/1.4 pokój dzienny z aneksem kuchennym	20,92 m ²
	+ powierzchnia tarasu	46,30 m ²
26,49 m ²	Wysokość pomieszczeń	2,70 m

UWAGA:

- Powierzchnie pomieszczeń podano w stanie wykończonym.
- Przedstawiona aranżacja jest jedynie przykładowym rozwiązaniem i nie stanowi standardu wykończenia i wyposażenia lokalu.
- Wymiary liniowe na rzucie podano w stanie surowym.

Adres inwestycji:

ul. Waryńskiego
28-100 Busko-Zdrój

Inwestor:

EKO-PARK INVEST Sp. z o.o.
ul. Młyńska 77
28-100 Busko-Zdrój

Biuro Sprzedaży:

Biuro Nieruchomości "PROPERTY"
28-100 Busko-Zdrój ul. Partyzantów 112
Tel. 503807770
503707073

Ściana z możliwością rozbiórki

skala 1:50

