
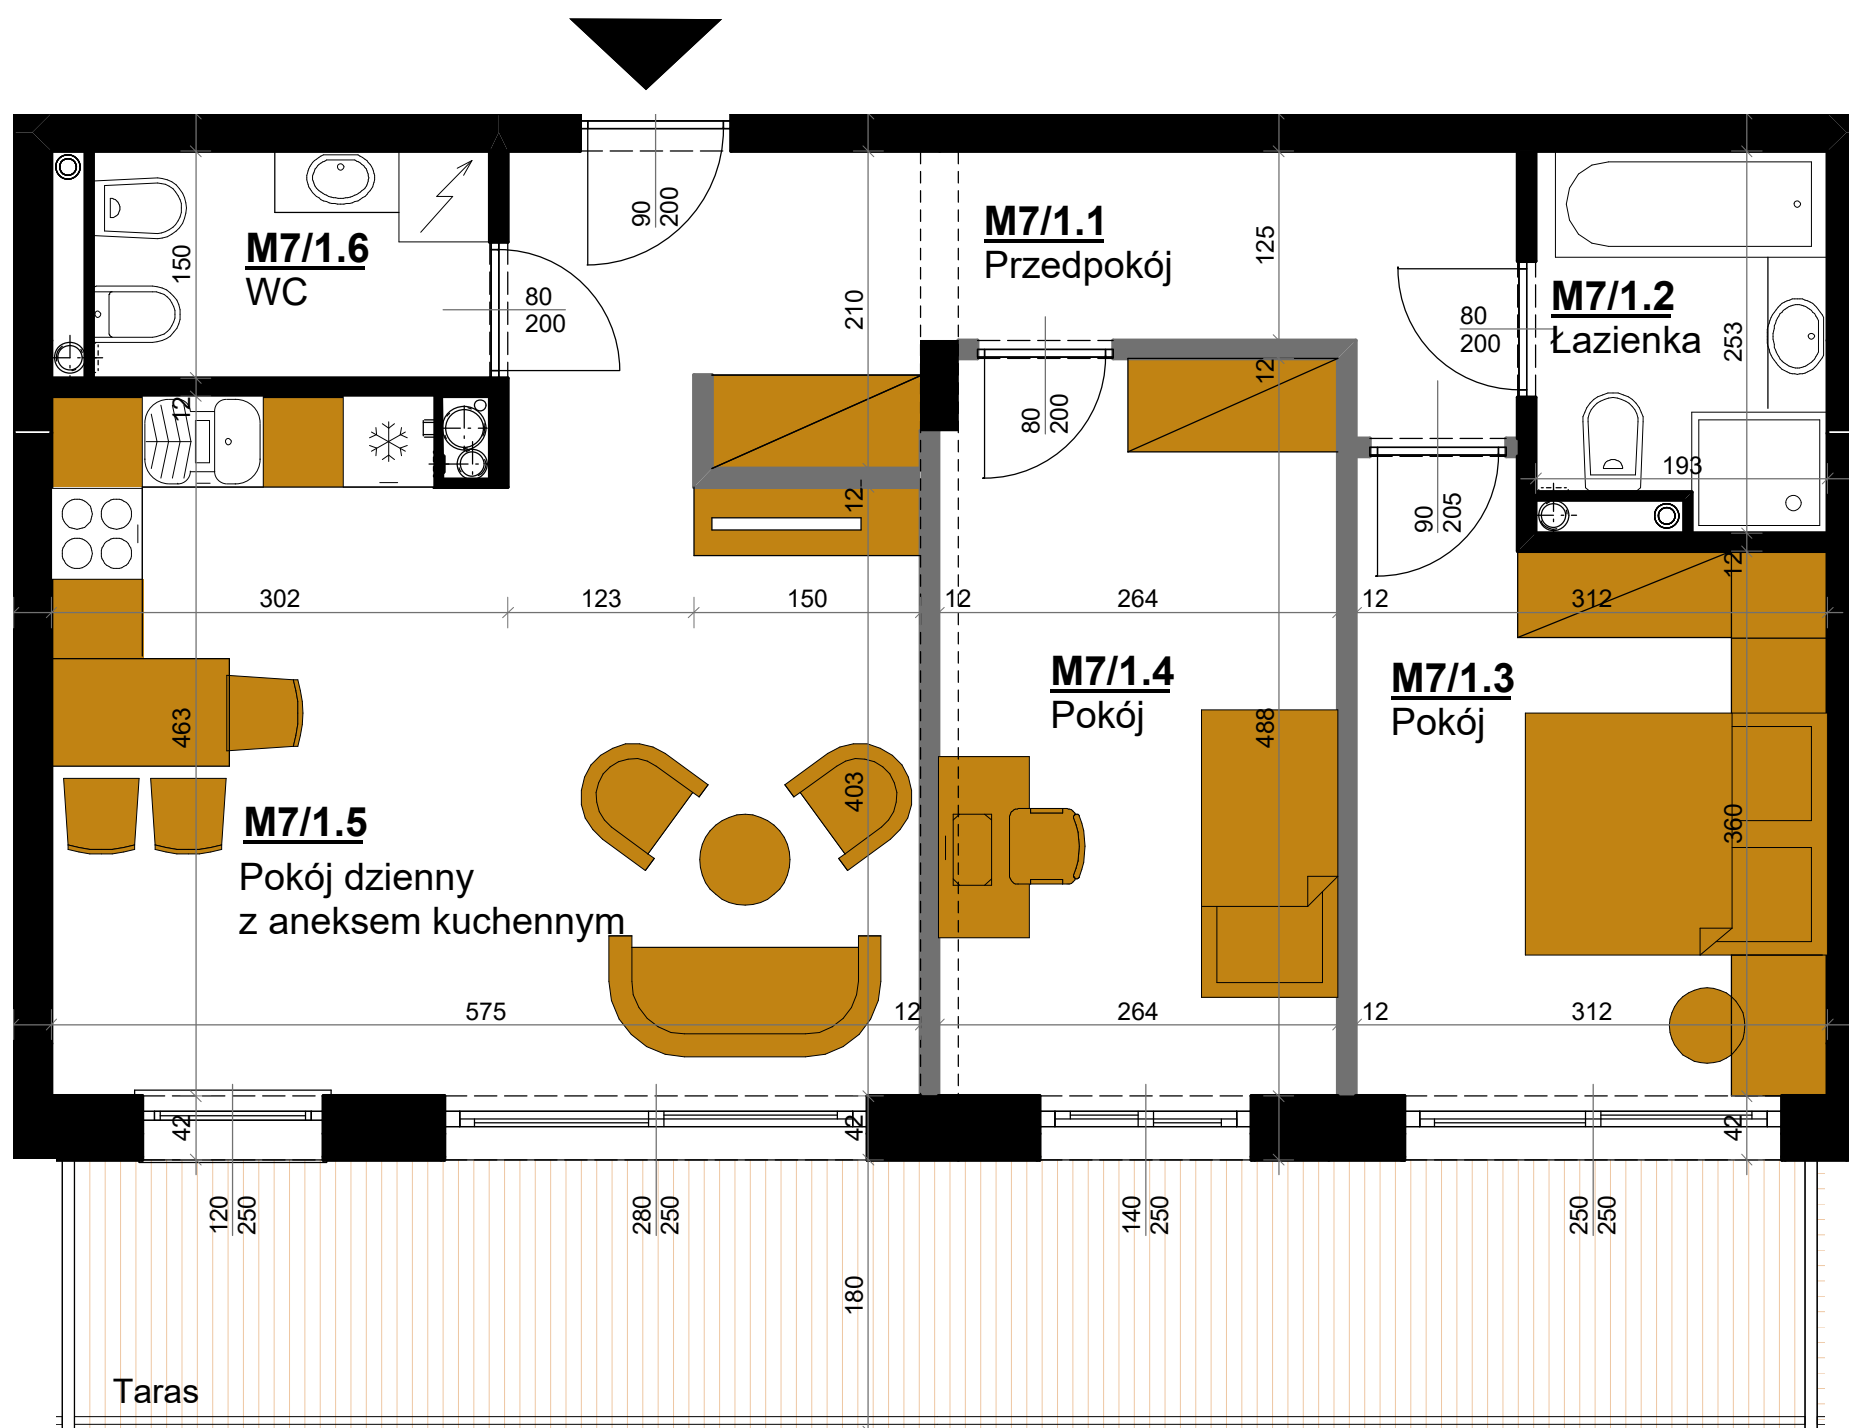



# HYGGE

## APARTAMENTY UZDROWISKOWE

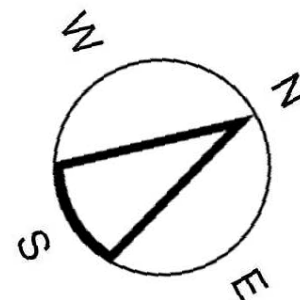

— Ściana z możliwością rozbiórki


skala 1:50

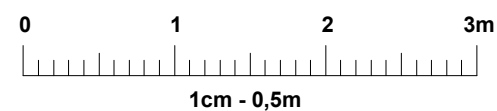

**HYGGE**  
APARTAMENTY UZDROWISKOWE

### APARTAMENT M7 I PIĘTRO

#### LOKALIZACJA APARTAMENTU

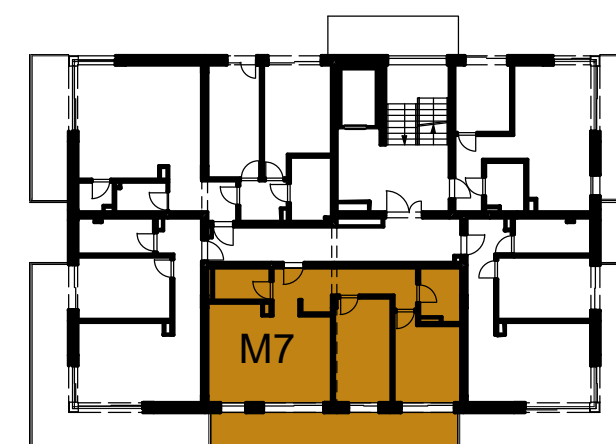

APARTAMENT M7

#### APARTAMENTOWIEC B4 I PIĘTRO

Powierzchnia apartamentu	M7/1.1	przedpokój	11,14 m <sup>2</sup>
	M7/1.2	łazienka	4,49 m <sup>2</sup>
	M7/1.3	pokój	11,69 m <sup>2</sup>
	M7/1.4	pokój	12,62 m <sup>2</sup>
	M7/1.5	pokój dzienny z aneksem kuchennym	24,39 m <sup>2</sup>
	M7/1.6	WC	3,84 m <sup>2</sup>
+ powierzchnia tarasu			68,17 m <sup>2</sup>
<b>68,17 m<sup>2</sup></b>			
Wysokość pomieszczeń			2,70 m
<b>20,04 m<sup>2</sup></b>			

#### UWAGA:

- Powierzchnie pomieszczeń podano w stanie wykończonym.
- Przedstawiona aranżacja jest jedynie przykładowym rozwiązaniem i nie stanowi standardu wykończenia i wyposażenia lokalu.
- Wymiary liniowe na rzucie podano w stanie surowym.

#### Adres inwestycji:

ul. Waryńskiego  
28-100 Busko-Zdrój

#### Inwestor:

EKO-PARK INVEST Sp. z o.o.  
ul. Młyńska 77  
28-100 Busko-Zdrój

#### Biuro Sprzedaży:

Biuro Nieruchomości "PROPERTY"  
28-100 Busko-Zdrój ul. Partyzantów 112  
Tel. 503807770  
503707073