
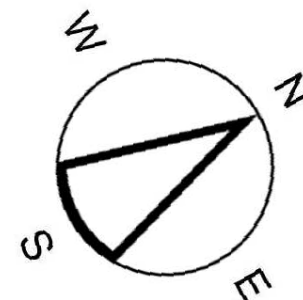



HYGGE

APARTAMENTY UZDROWISKOWE

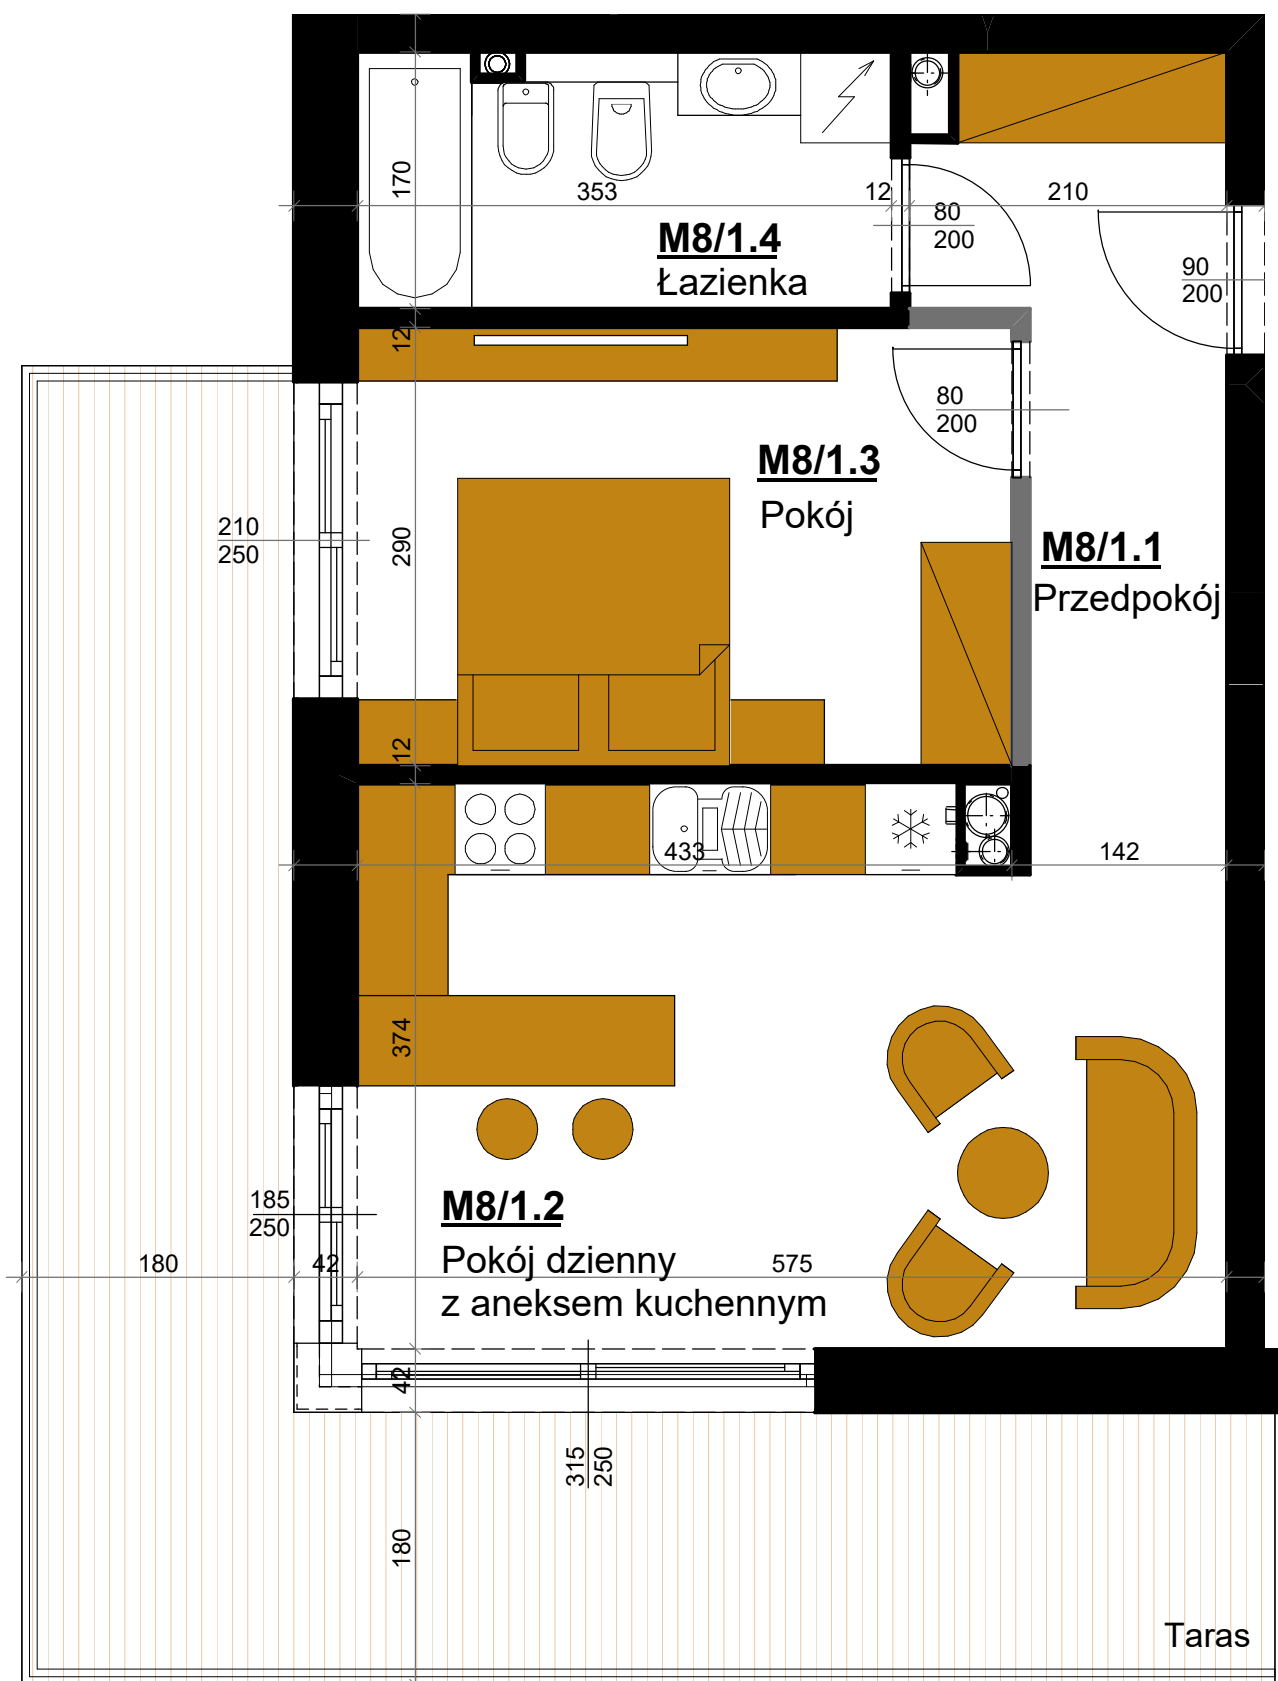

— Ściana z możliwością rozbiórki


skala 1:50

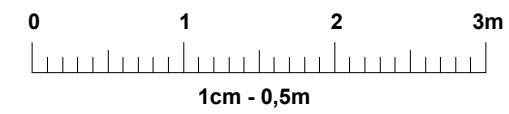

HYGGE
APARTAMENTY UZDROWISKOWE

APARTAMENT M8 I PIĘTRO

LOKALIZACJA APARTAMENTU

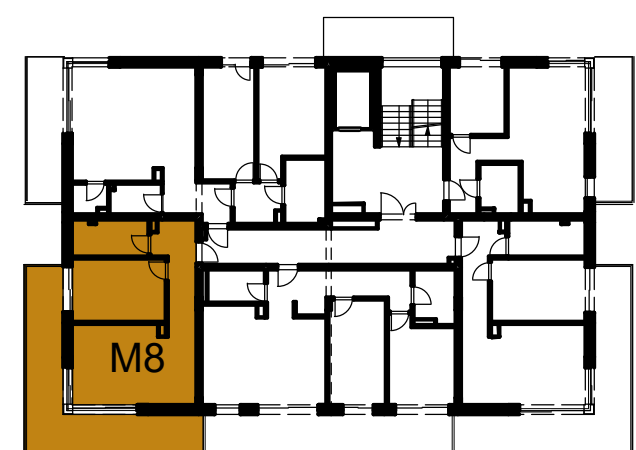

APARTAMENT M8

APARTAMENTOWIEC B4 I PIĘTRO

Powierzchnia apartamentu	M8/1.1 przedpokój	7,26 m ²
46,30 m ²	M8/1.2 pokój dzienny z aneksem kuchennym	20,92 m ²
	M8/1.3 pokój	12,34 m ²
	M8/1.4 łazienka	5,78 m ²
	+ powierzchnia tarasu	46,30 m ²
26,45 m ²	Wysokość pomieszczeń	2,70 m

UWAGA:
 - Powierzchnie pomieszczeń podano w stanie wykończonym.
 - Przedstawiona aranżacja jest jedynie przykładowym rozwiązaniem i nie stanowi standardu wykończenia i wyposażenia lokalu.
 - Wymiary liniowe na rzucie podano w stanie surowym.

Adres inwestycji:
 ul. Waryńskiego
 28-100 Busko-Zdrój

Inwestor:
 EKO-PARK INVEST Sp. z o.o.
 ul. Młyńska 77
 28-100 Busko-Zdrój

Biuro Sprzedaży:
 Biuro Nieruchomości "PROPERTY"
 28-100 Busko-Zdrój ul. Partyzantów 112
 Tel. 503807770
 503707073