

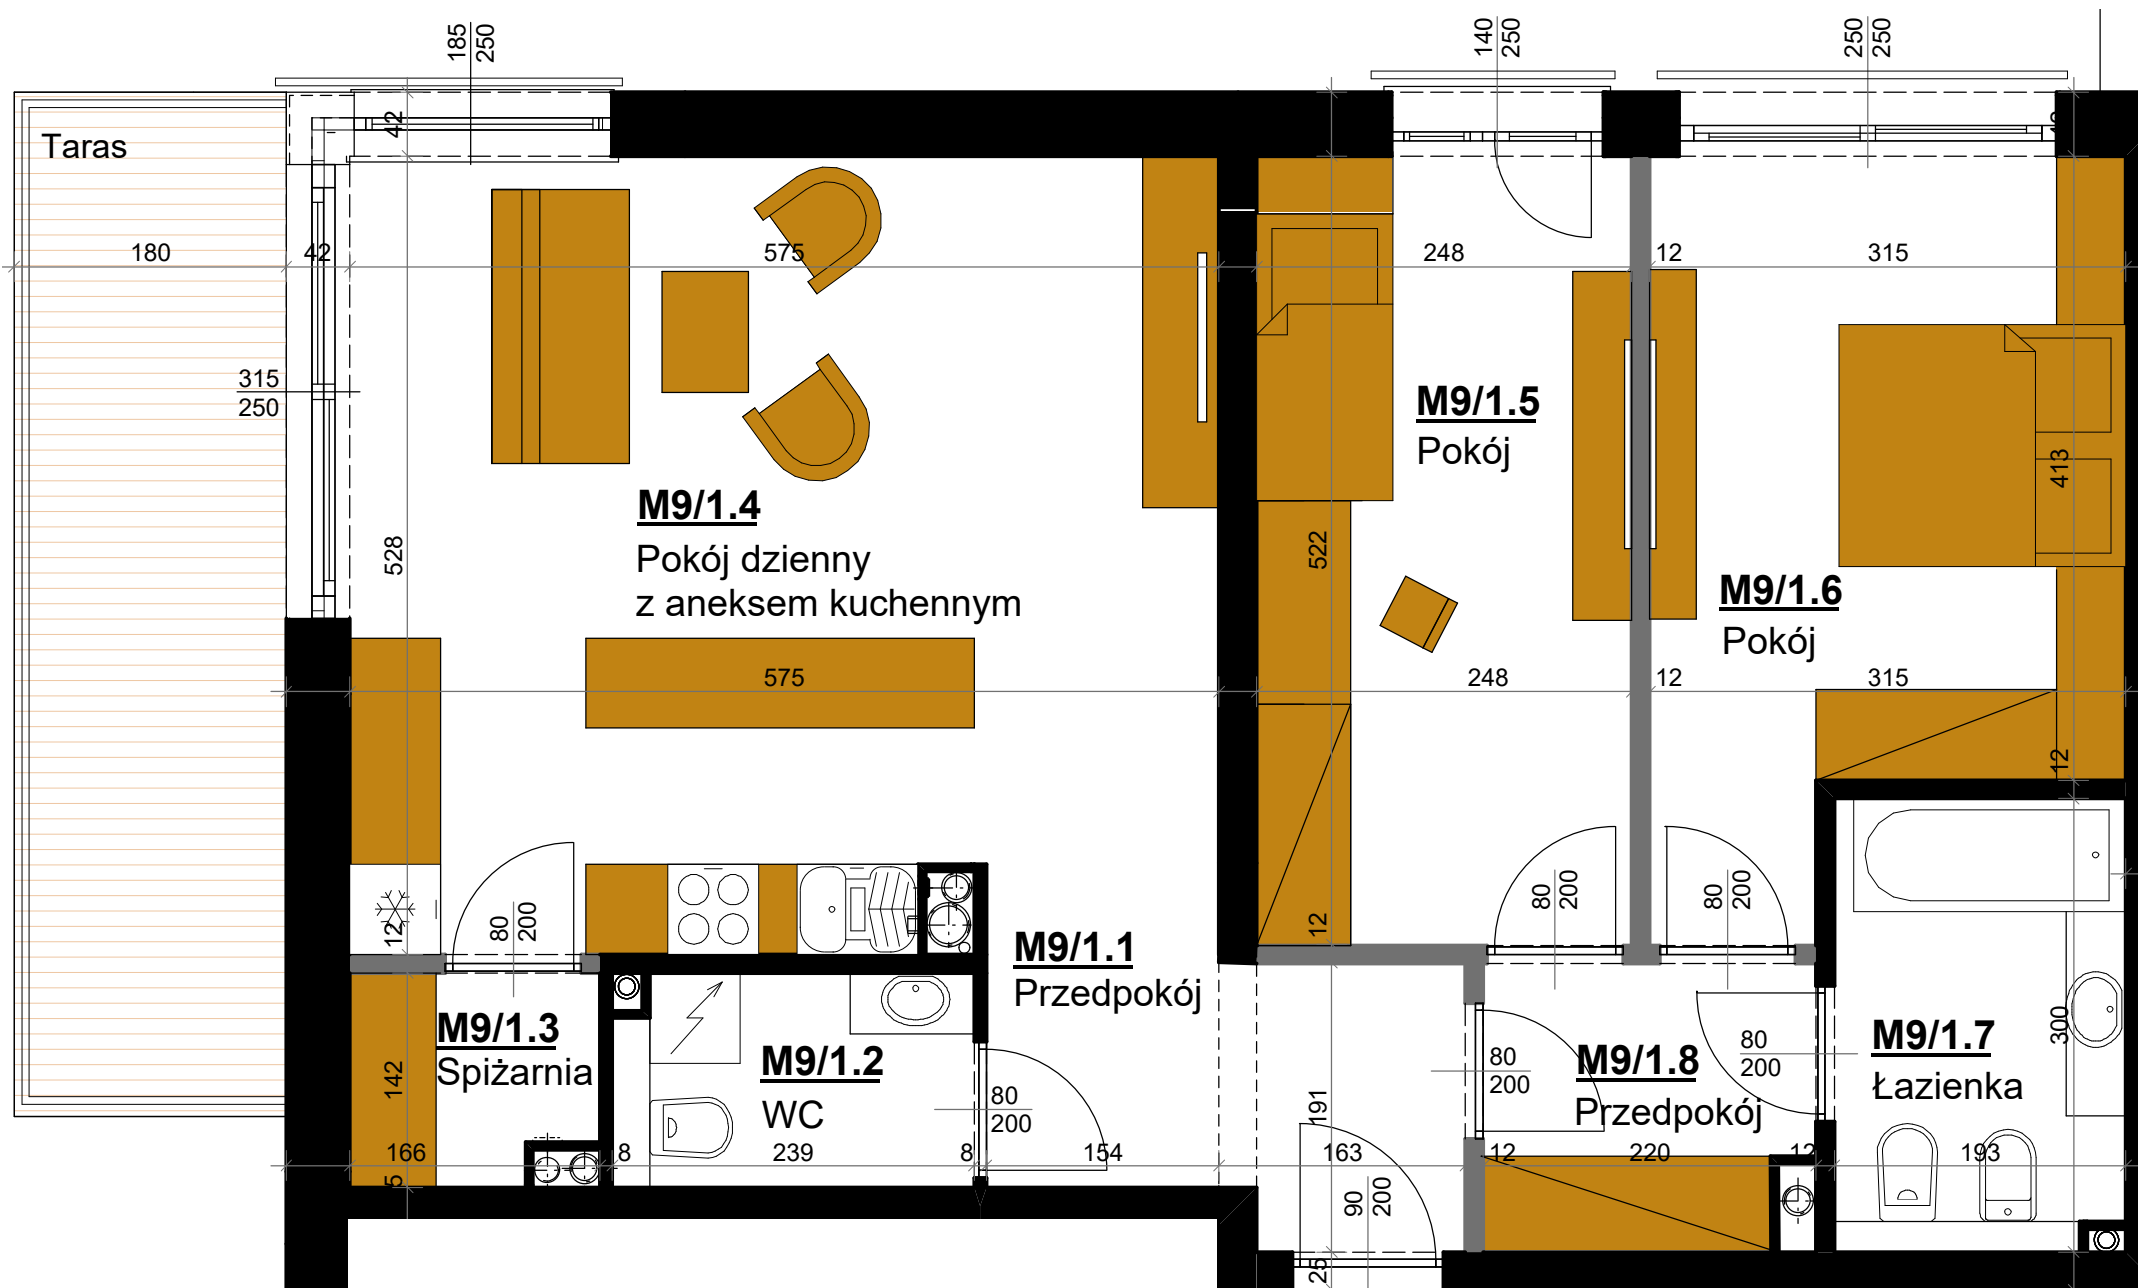


# HYGGE APARTAMENTY UZDROWISKOWE

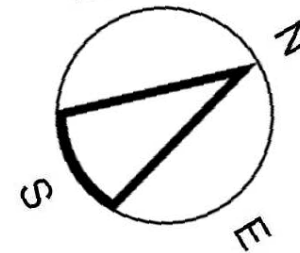

Ściana z możliwością rozbiórki

skala 1:50

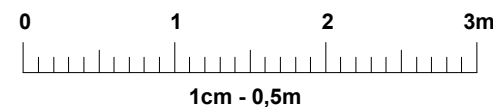

**HYGGE**  
APARTAMENTY UZDROWISKOWE

## APARTAMENT M9 I PIĘTRO

### LOKALIZACJA APARTAMENTU



APARTAMENT M9

APARTAMENTOWIEC B4 I PIĘTRO

Powierzchnia apartamentu		
M9/1.1	przedpokój	5,22 m <sup>2</sup>
M9/1.2	WC	3,23 m <sup>2</sup>
M9/1.3	spizarnia	2,25 m <sup>2</sup>
M9/1.4	pokój dzienny z aneksem kuchennym	29,98 m <sup>2</sup>
M9/1.5	pokój	12,72 m <sup>2</sup>
M9/1.6	pokój	13,96 m <sup>2</sup>
M9/1.7	łazienka	5,64 m <sup>2</sup>
M9/1.8	przedpokój	3,9 m <sup>2</sup>
<b>76,9 m<sup>2</sup></b>		
+ powierzchnia tarasu		
<b>11,62 m<sup>2</sup></b>		

Wysokość pomieszczeń 2,70 m

#### UWAGA.

- Powierzchnie pomieszczeń podano w stanie wykończonym.
- Przedstawiona aranżacja jest jedynie przykładowym rozwiązaniem i nie stanowi standardu wykończenia i wyposażenia lokalu.
- Wymiary liniowe na rzucie podano w stanie surowym.

Adres inwestycji:  
ul. Waryńskiego  
28-100 Busko-Zdrój

Inwestor:  
EKO-PARK INVEST Sp. z o.o.  
ul. Młyńska 77  
28-100 Busko-Zdrój

Biuro Sprzedaży:  
Biuro Nieruchomości "PROPERTY"  
28-100 Busko-Zdrój ul. Partyzantów 112  
Tel. 503807770  
503707073