


HYGGE


APARTAMENTY UZDROWISKOWE

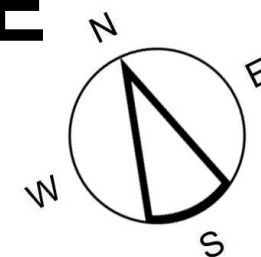

HYGGE
APARTAMENTY UZDROWISKOWE

APARTAMENT M10 I PIĘTRO

LOKALIZACJA APARTAMENTU

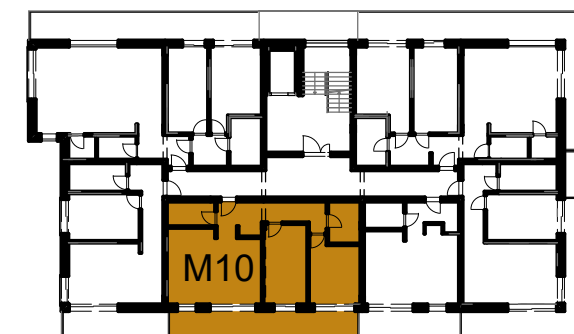

APARTAMENT M10

APARTAMENTOWIEC B5 I PIĘTRO

Powierzchnia apartamentu	M10/1.1	przedpokój	11,14 m ²
	M10/1.2	łazienka	4,49 m ²
	M10/1.3	pokój	11,69 m ²
	M10/1.4	pokój	12,66 m ²
	M10/1.5	pokój dzienny z aneksem kuchennym	24,38 m ²
+ powierzchnia tarasu	M10/1.6	WC	3,82 m ²
68,18			68,18 m²
20,04			20,04 m²
		Wysokość pomieszczeń	2,70 m


UWAGA:

- Powierzchnie pomieszczeń podano w stanie wykończonym.
- Przedstawiona aranżacja jest jedynie przykładowym rozwiązaniem i nie stanowi standardu wykończenia i wyposażenia lokalu.
- Wymiary liniowe na rzucie podano w stanie surowym.

Adres inwestycji:
ul. Waryńskiego
28-100 Busko-Zdrój

Inwestor:
EKO-PARK INVEST Sp. z o.o.
ul. Młyńska 77
28-100 Busko-Zdrój

Biuro Sprzedaży:
Biuro Nieruchomości "PROPERTY"
28-100 Busko-Zdrój ul. Partyzantów 112
Tel. 503807770
503707073

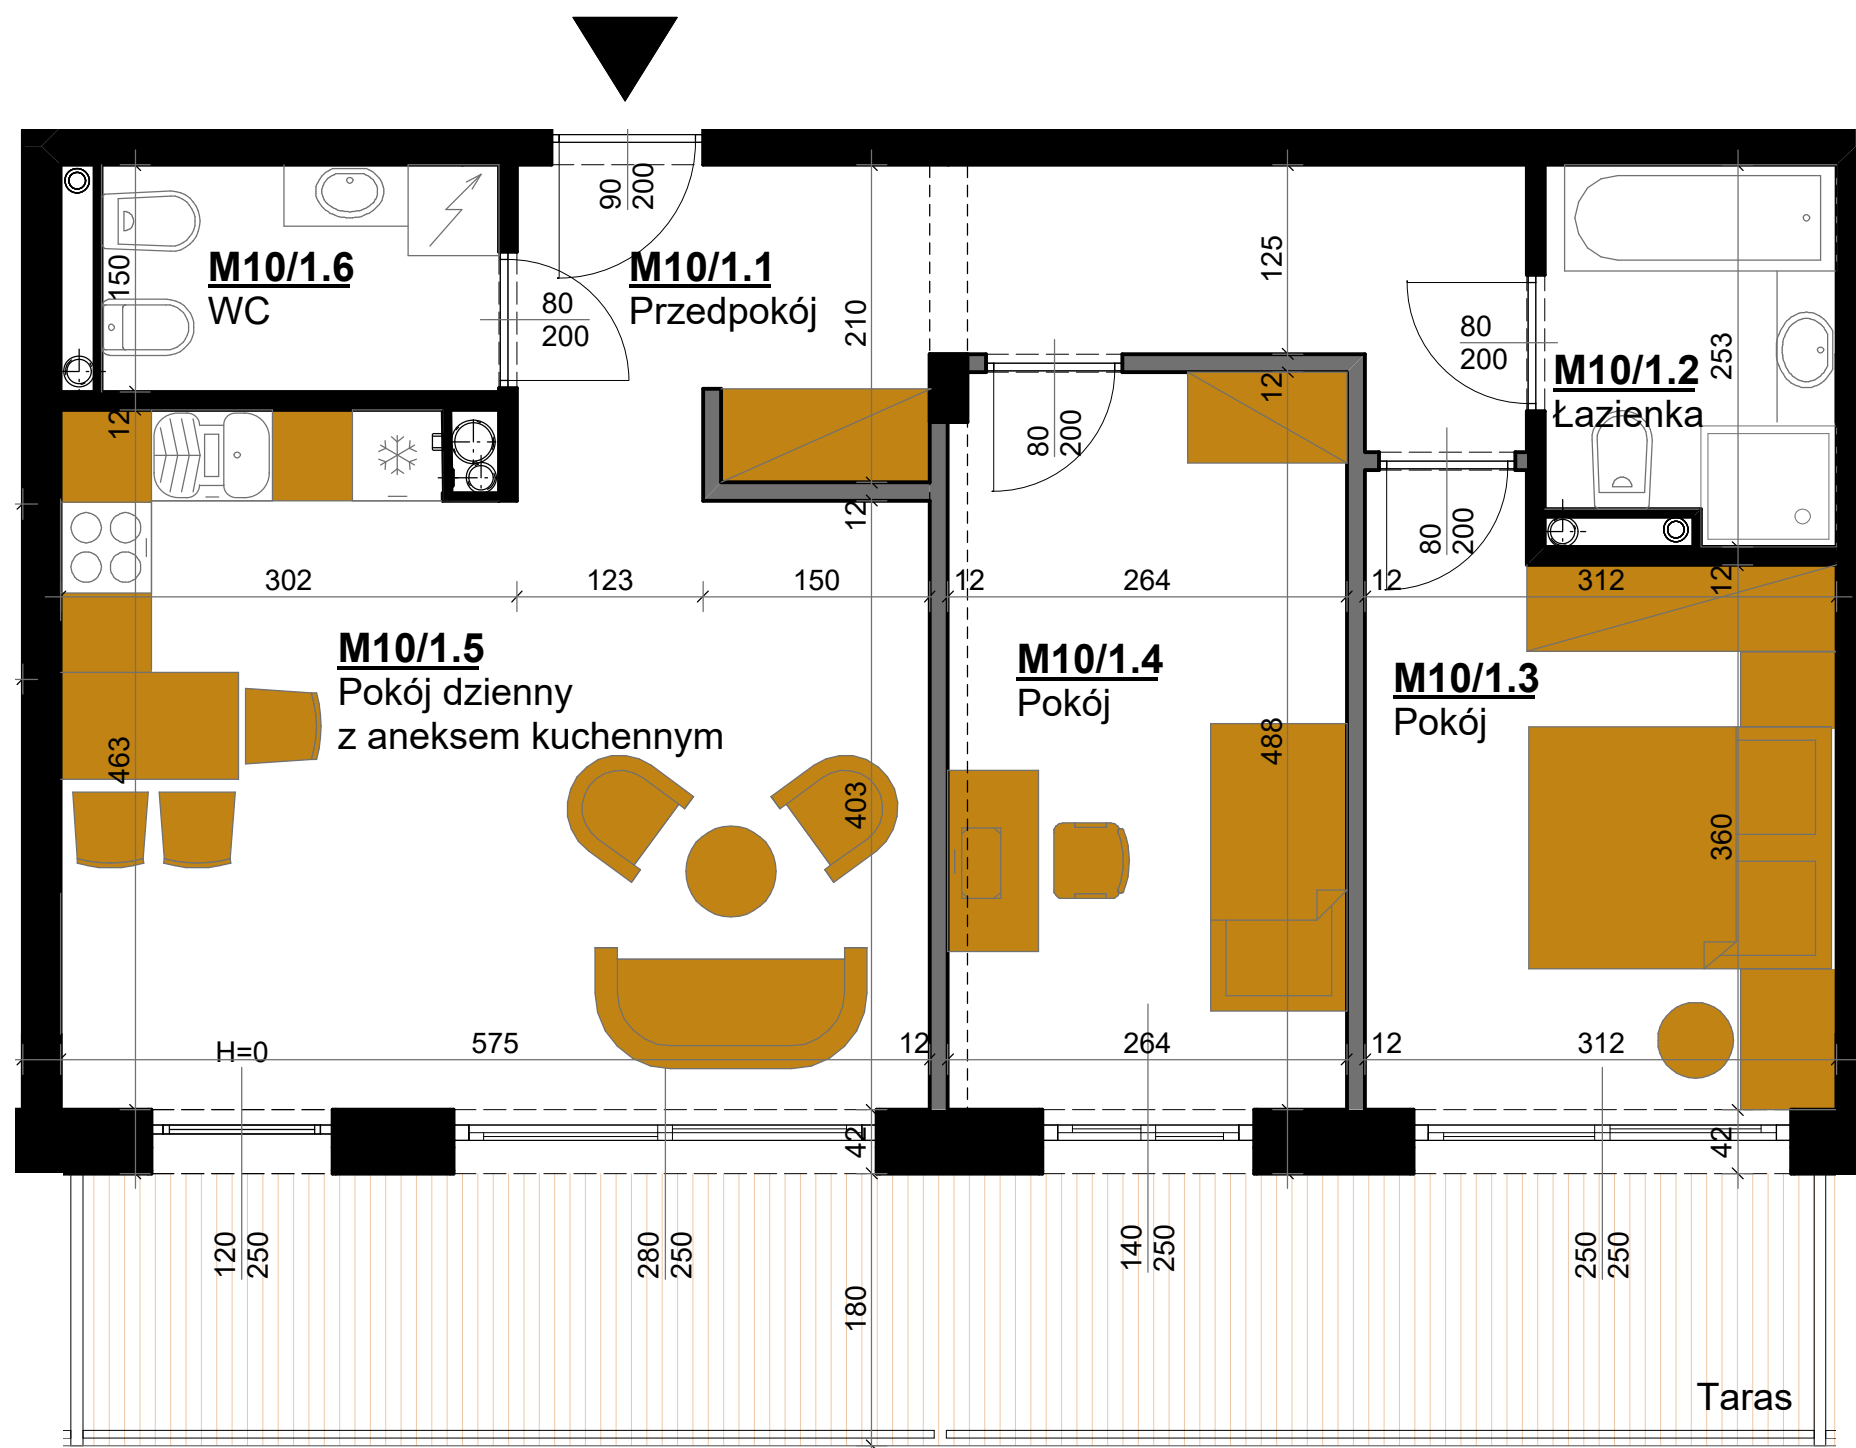

Ściana z możliwością rozbiórki

skala 1:50

