
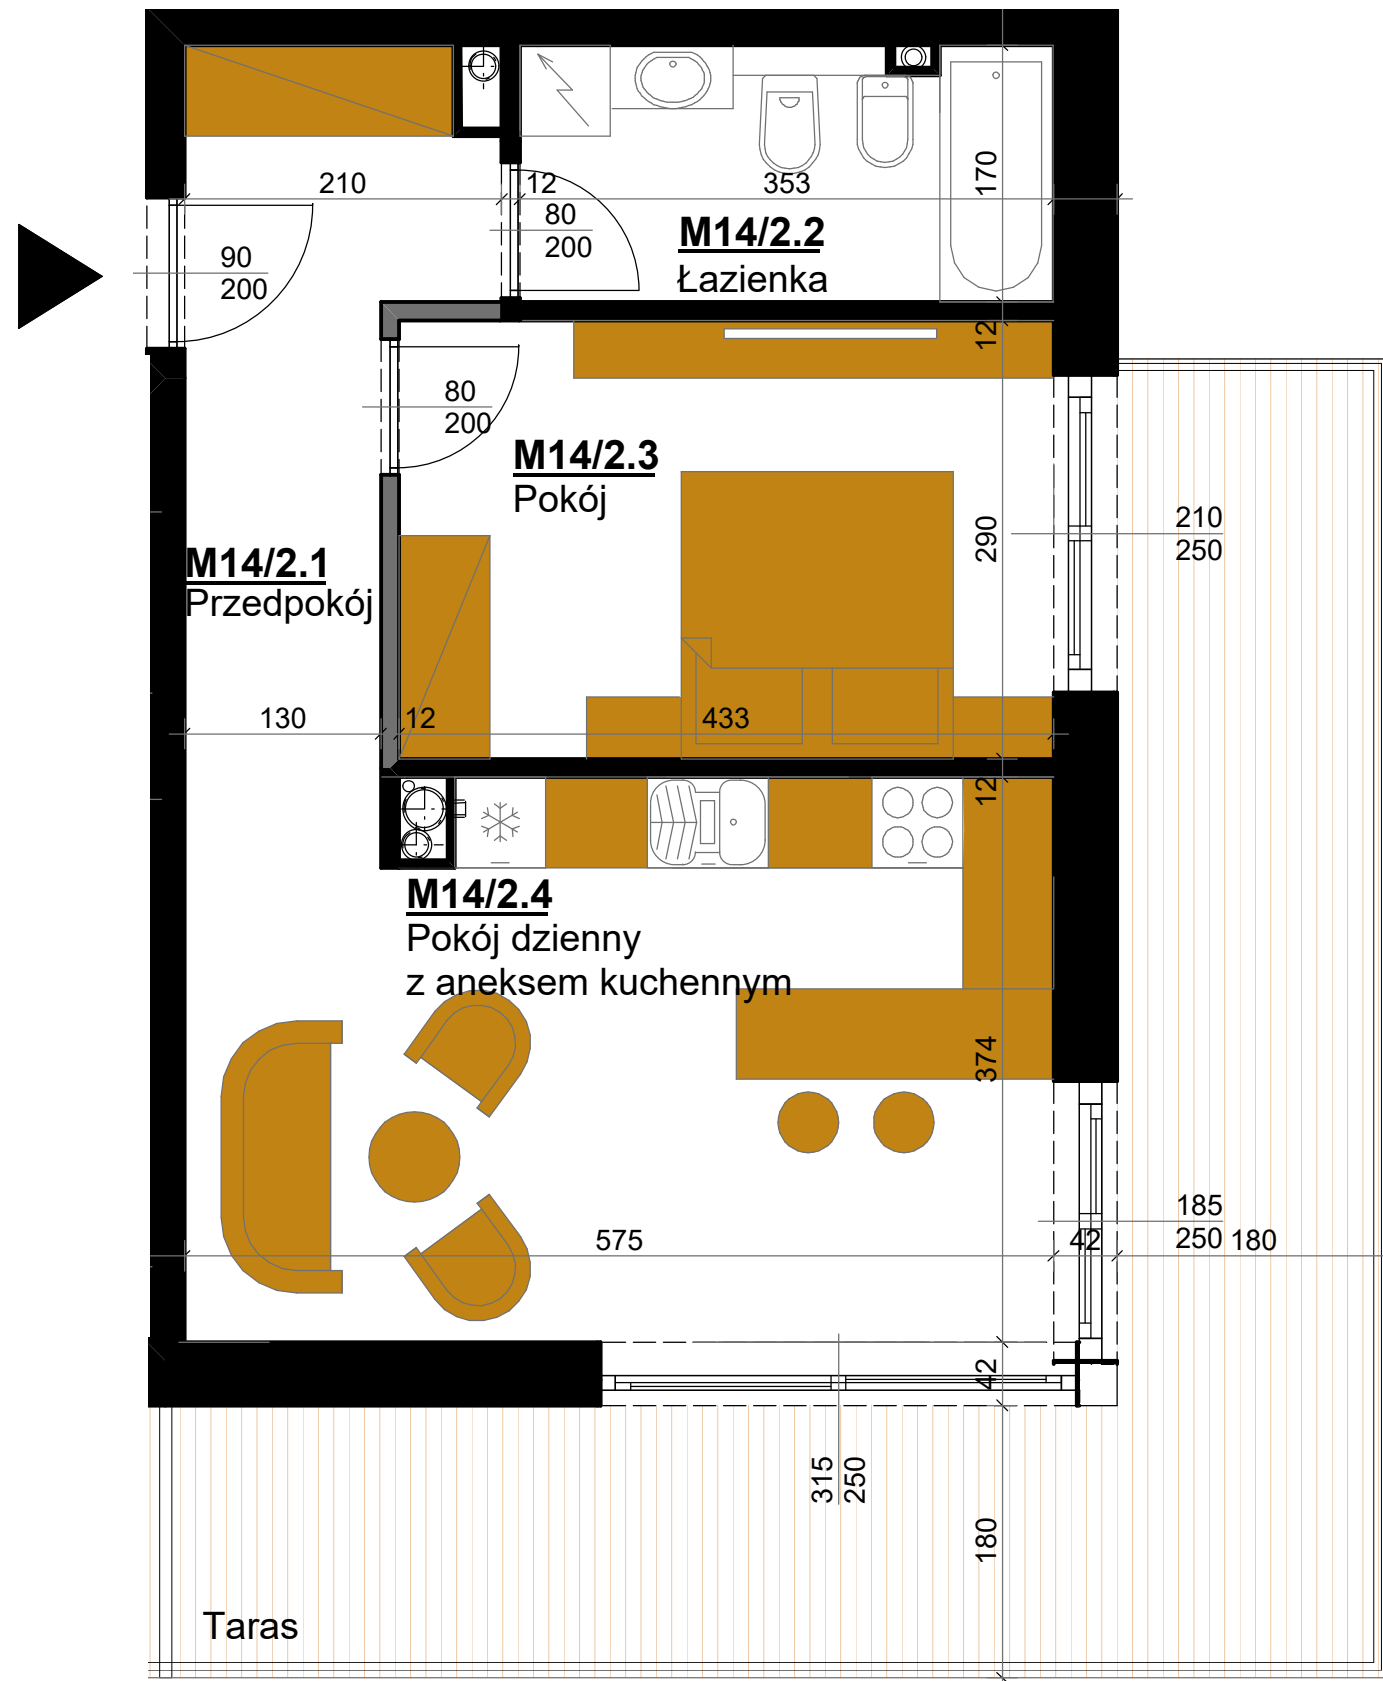



HYGGE

APARTAMENTY UZDROWISKOWE

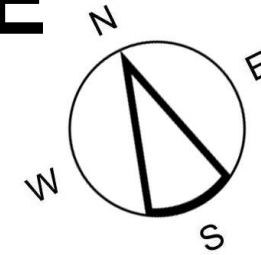

— Ściana z możliwością rozbiórki

skala 1:50

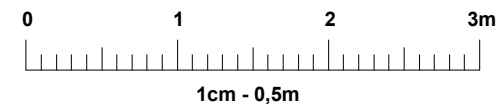

HYGGE
APARTAMENTY UZDROWISKOWE

APARTAMENT M14 II PIĘTRO

LOKALIZACJA APARTAMENTU



APARTAMENT M14

APARTAMENTOWIEC B5		II PIĘTRO
	M14/2.1 przedpokój	7,27 m ²
	M14/2.2 łazienka	5,78 m ²
Powierzchnia apartamentu	M14/2.3 pokój	12,34 m ²
	M14/2.4 pokój dzienny z aneksem kuchennym	20,91 m ²
	46,30	m²
	+ powierzchnia tarasu	
	26,93	m²
	Wysokość pomieszczeń	2,70 m

UWAGA:

- Powierzchnie pomieszczeń podano w stanie wykończonym.
- Przedstawiona aranżacja jest jedynie przykładowym rozwiązaniem i nie stanowi standardu wykończenia i wyposażenia lokalu.
- Wymiary liniowe na rzucie podano w stanie surowym.

Adres inwestycji:

ul. Waryńskiego
28-100 Busko-Zdrój

Inwestor:

EKO-PARK INVEST Sp. z o.o.
ul. Młyńska 77
28-100 Busko-Zdrój

Biuro Sprzedaży:

Biuro Nieruchomości "PROPERTY"
28-100 Busko-Zdrój ul. Partyzantów 112
Tel. 503807770
503707073