
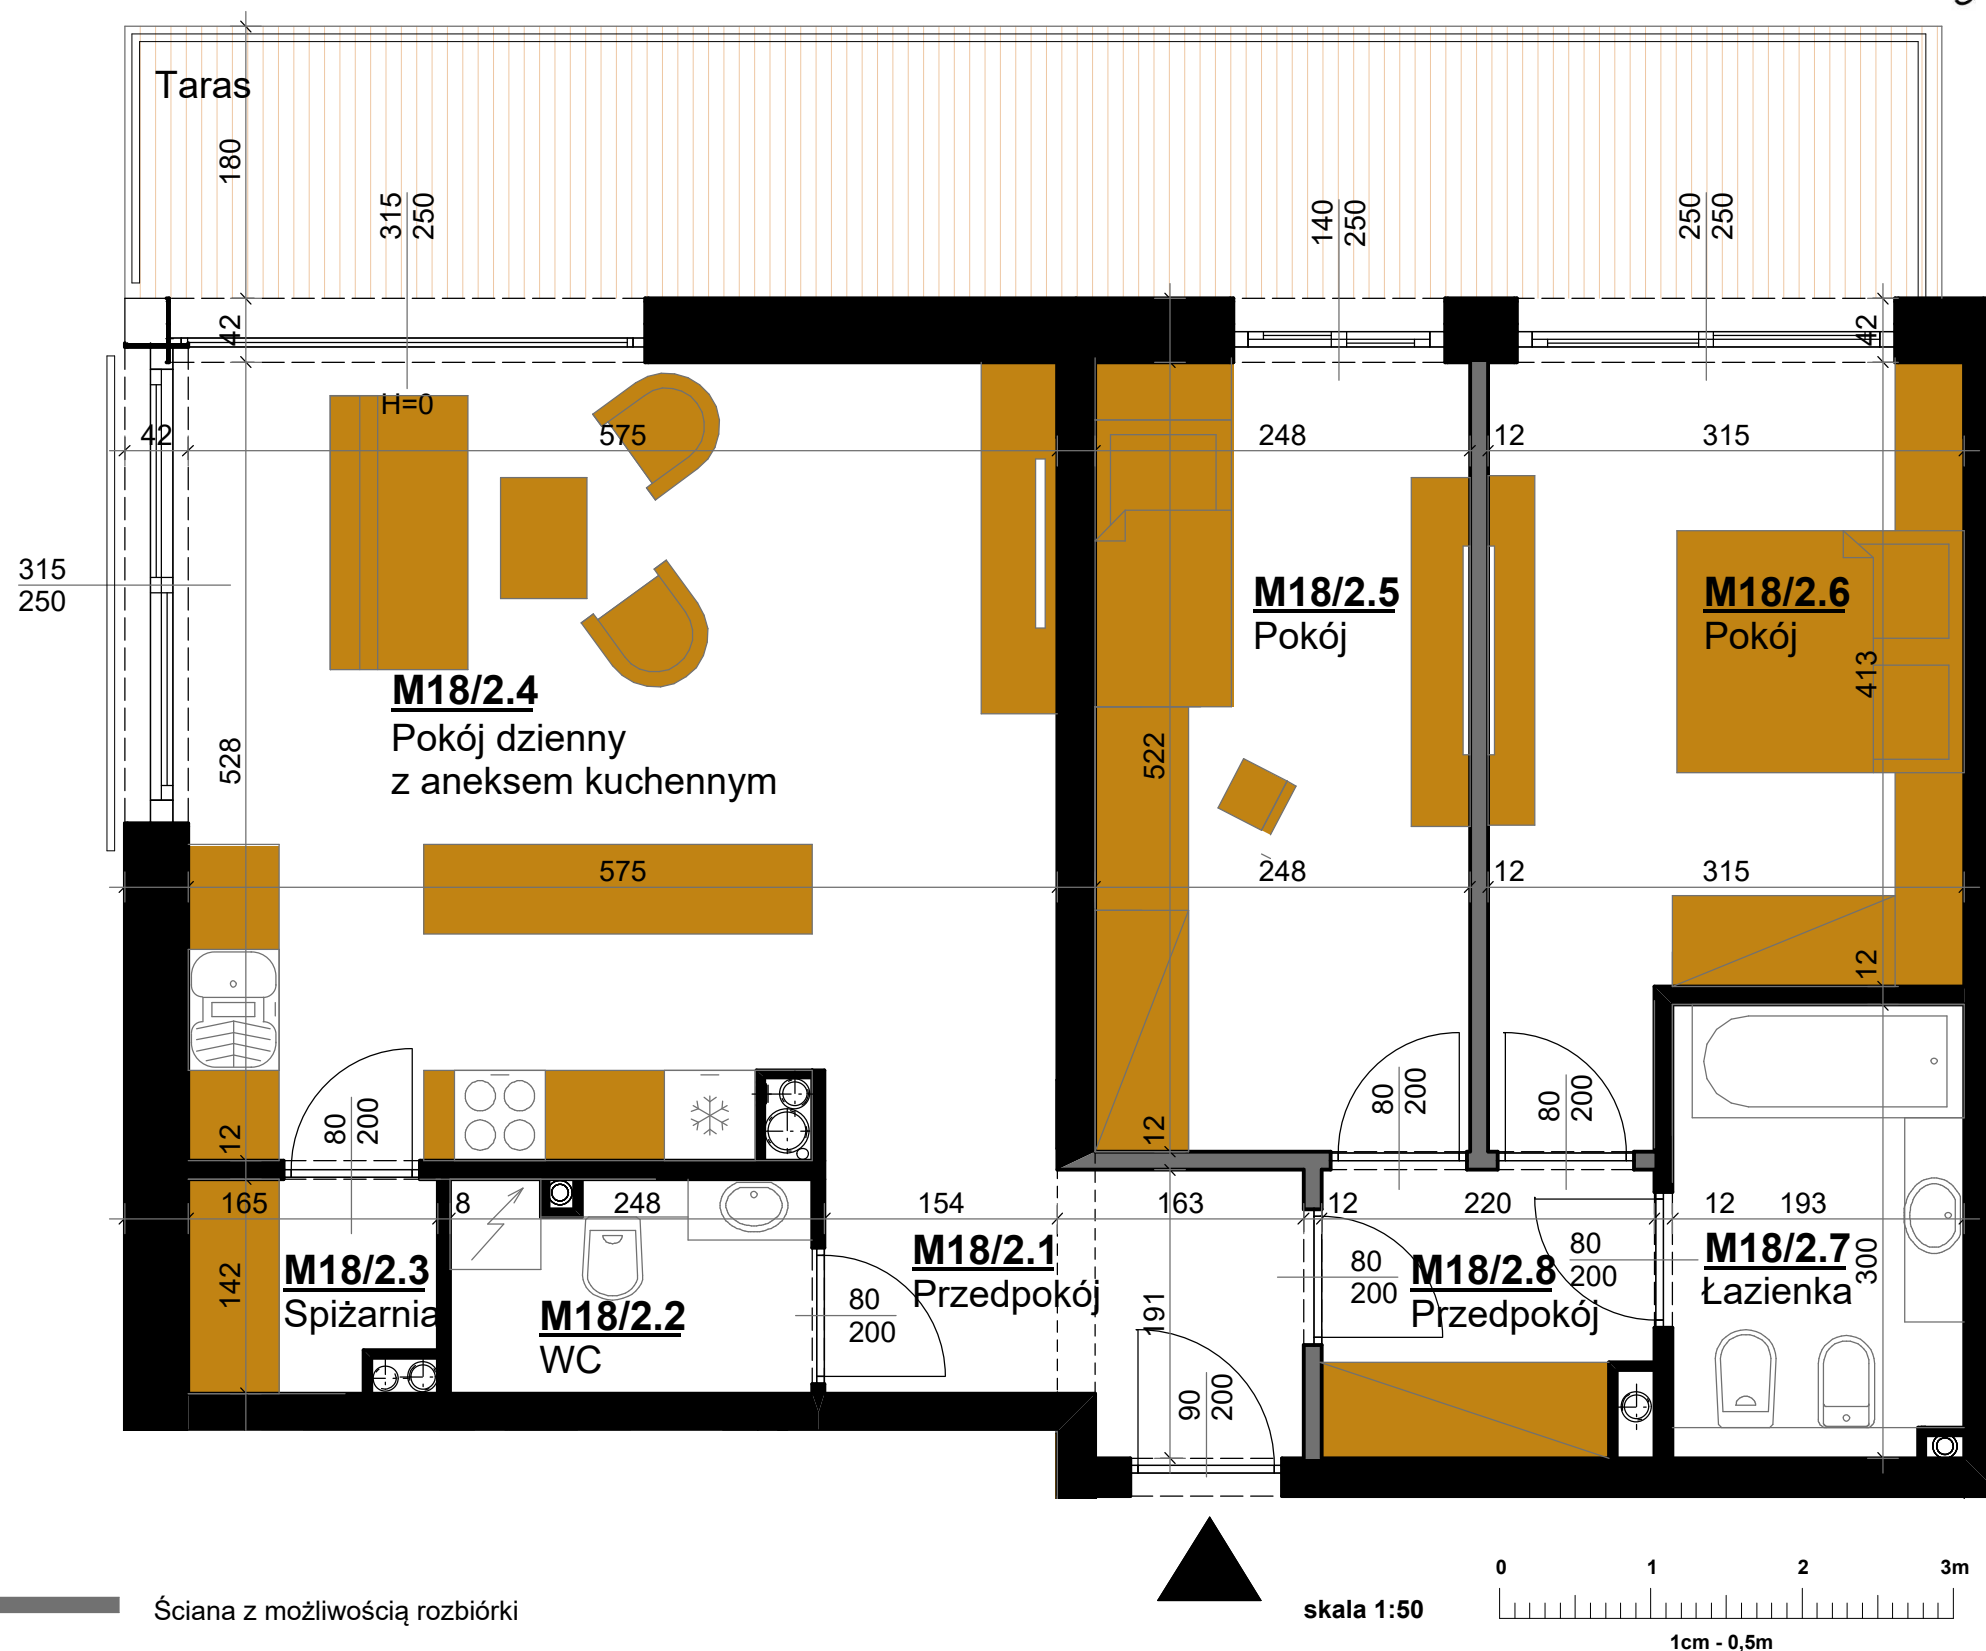


HYGGE


APARTAMENTY UZDROWISKOWE

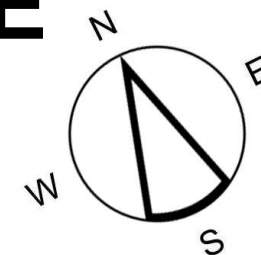

HYGGE
APARTAMENTY UZDROWISKOWE

APARTAMENT M18 II PIĘTRO

LOKALIZACJA APARTAMENTU

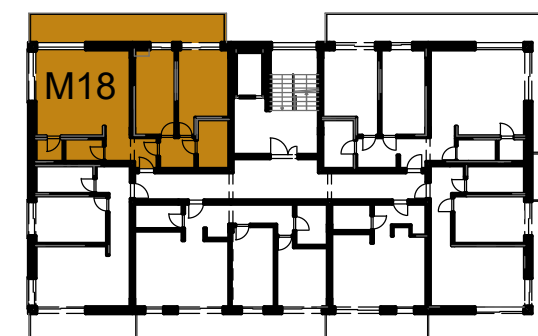

APARTAMENT M18

APARTAMENTOWIEC B5 II PIĘTRO

Powierzchnia apartamentu	M18/2.1	przedpokój	5,22 m ²
	M18/2.2	WC	3,21 m ²
	M18/2.3	spizarnia	2,12 m ²
	M18/2.4	pokój dzienny z aneksem kuchennym	29,76 m ²
	M18/2.5	pokój	12,72 m ²
	M18/2.6	pokój	13,96 m ²
	M18/2.7	łazienka	5,58 m ²
	M18/2.8	przedpokój	3,88 m ²
			76,45 m ²
+ powierzchnia tarasu			20,76 m ²
Wysokość pomieszczeń			2,70 m

UWAGA:

- Powierzchnie pomieszczeń podano w stanie wykończonym.
- Przedstawiona aranżacja jest jedynie przykładowym rozwiązaniem i nie stanowi standardu wykończenia i wyposażenia lokalu.
- Wymiary liniowe na rzucie podano w stanie surowym.

Adres inwestycji:

ul. Waryńskiego
28-100 Busko-Zdrój

Inwestor:

EKO-PARK INVEST Sp. z o.o.
ul. Młyńska 77
28-100 Busko-Zdrój

Biuro Sprzedaży:

Biuro Nieruchomości "PROPERTY"
28-100 Busko-Zdrój ul. Partyzantów 112
Tel. 503807770
503707073