
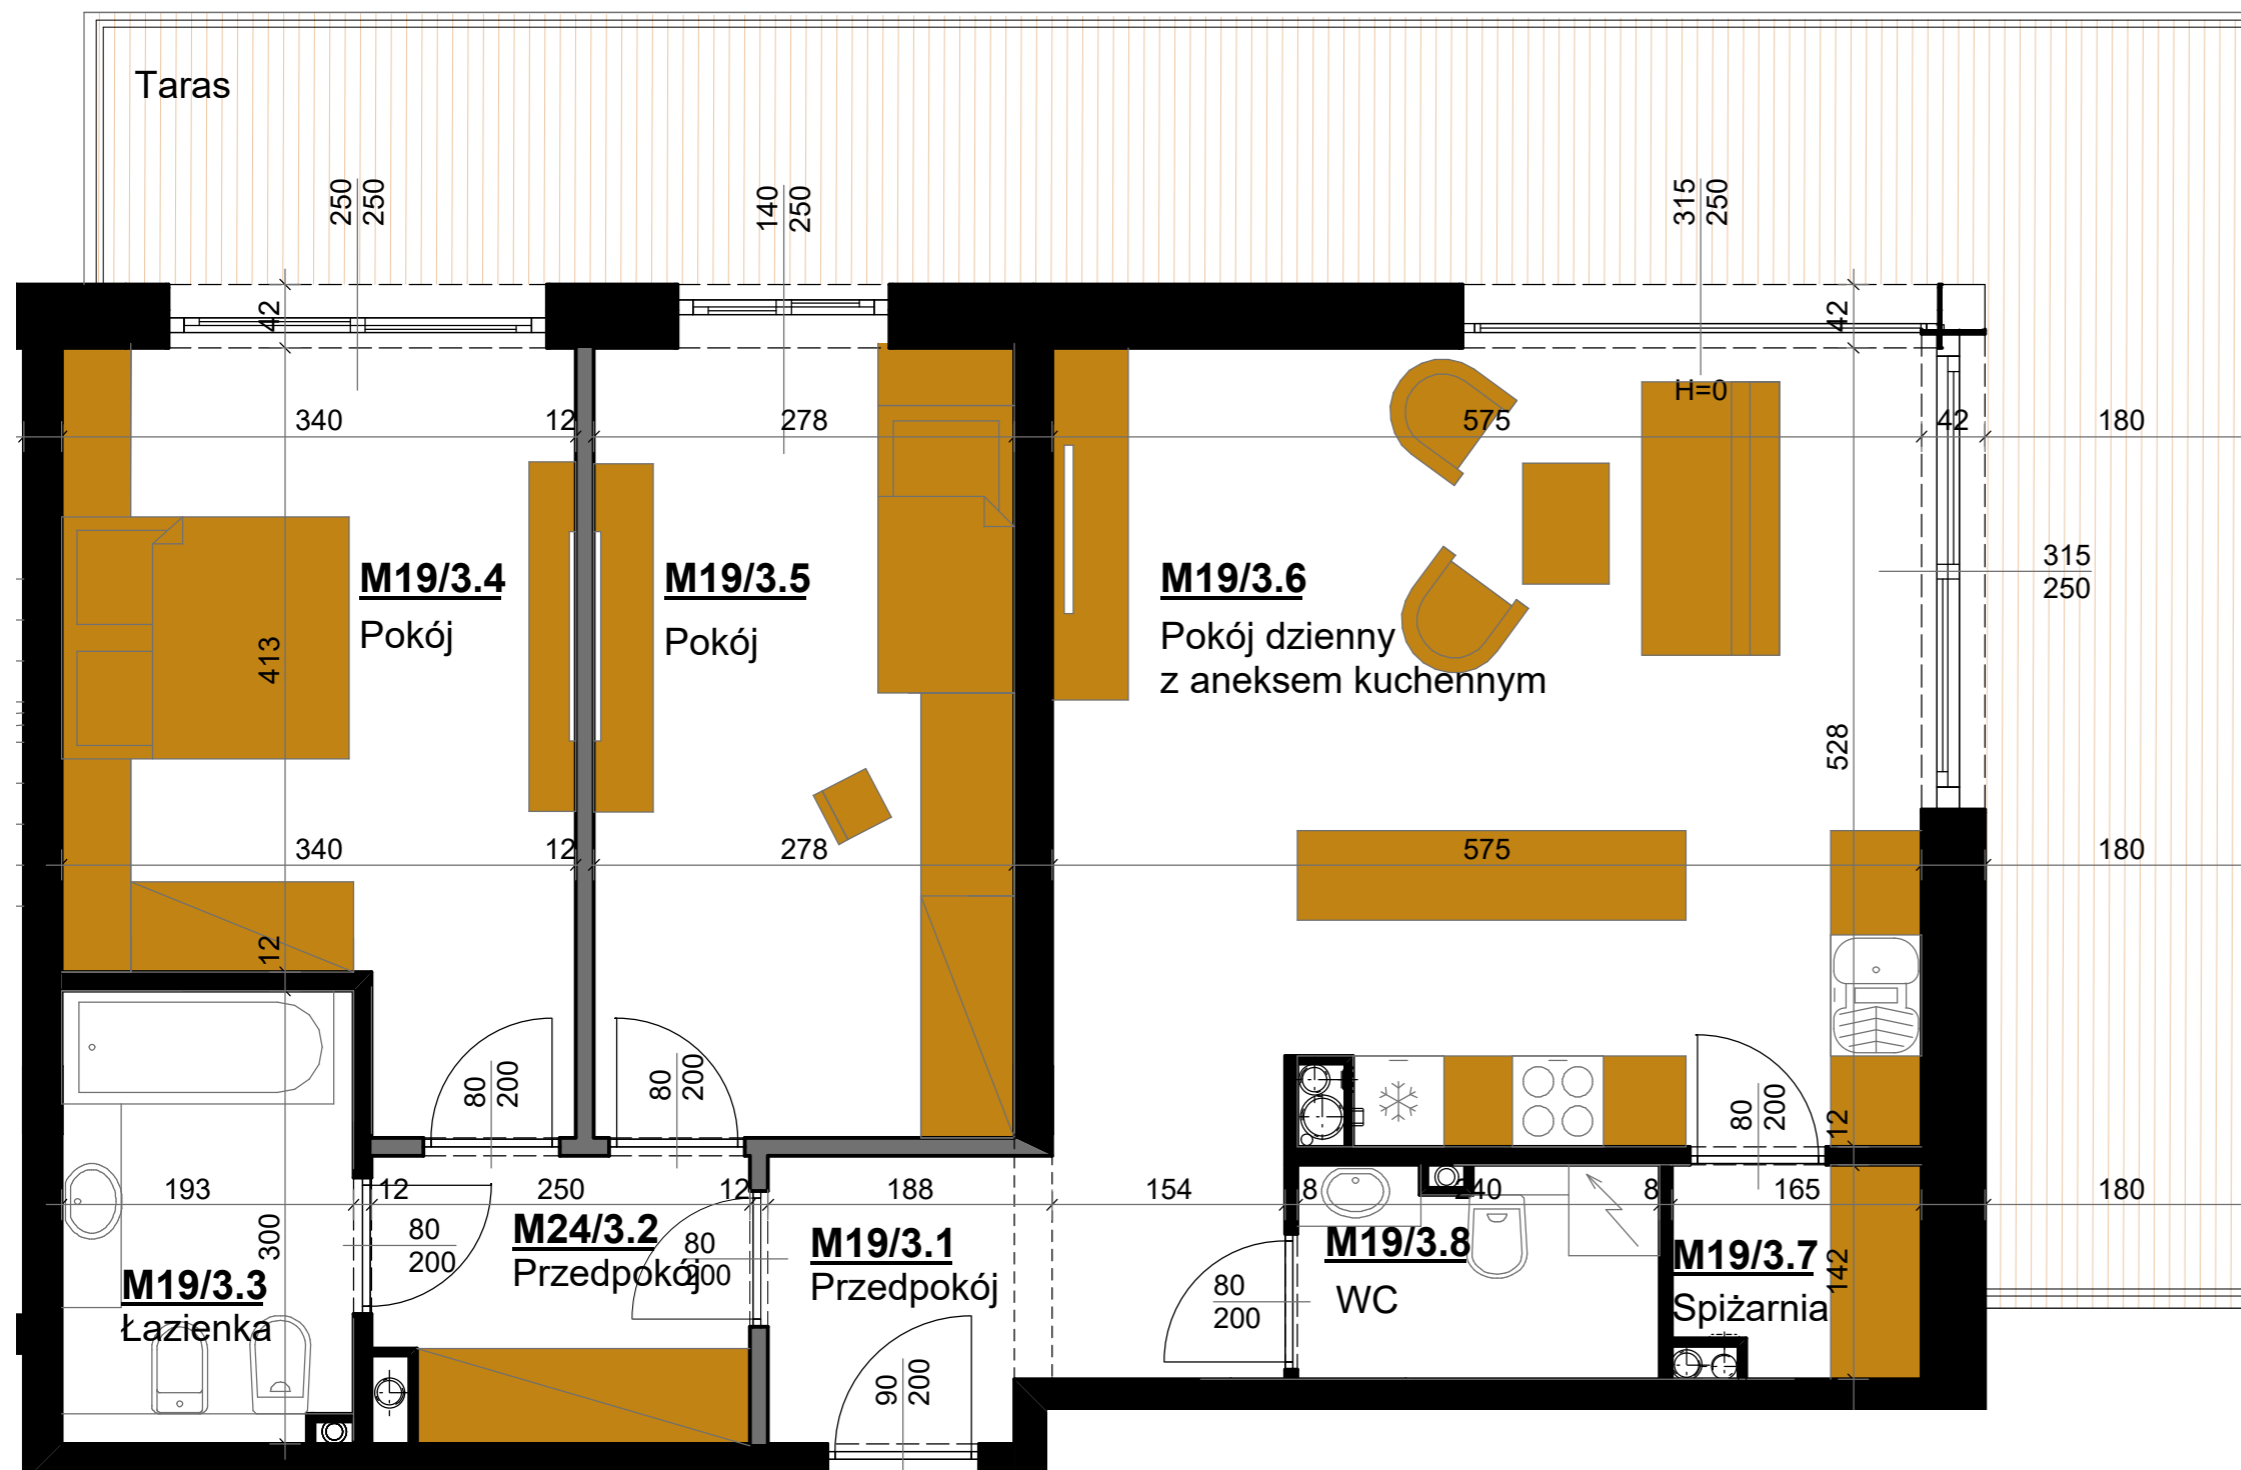



# HYGGE

## APARTAMENTY UZDROWISKOWE

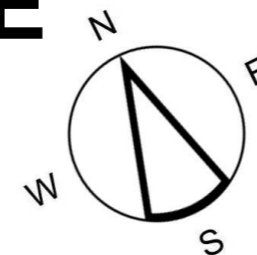

— Ściana z możliwością rozbiórki


skala 1:50

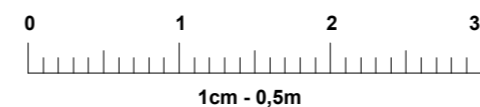

**HYGGE**  
APARTAMENTY UZDROWISKOWE

### APARTAMENT M19 III PIĘTRO

#### LOKALIZACJA APARTAMENTU

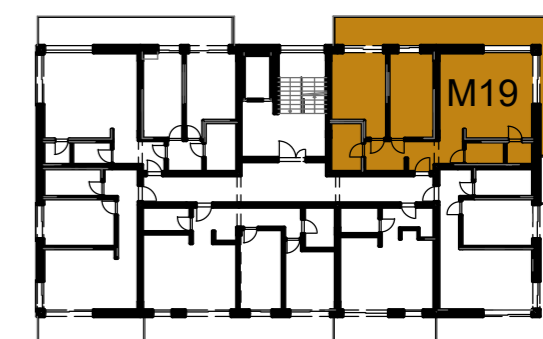

#### APARTAMENT M19

#### APARTAMENTOWIEC B5 III PIĘTRO

Powierzchnia apartamentu	M19/3.1	przedpokój	5,69 m <sup>2</sup>
	M19/3.2	przedpokój	4,45 m <sup>2</sup>
	M19/3.3	łazienka	5,58 m <sup>2</sup>
	M19/3.4	pokój	15,26 m <sup>2</sup>
	M19/3.5	pokój	14,28 m <sup>2</sup>
	M19/3.6	pokój dzienny z aneksem kuchennym	29,78 m <sup>2</sup>
	M19/3.7	spiżarnia	2,12 m <sup>2</sup>
	M19/3.8	WC	3,21 m <sup>2</sup>
			80,37 m <sup>2</sup>
+ powierzchnia tarasu			36,64 m <sup>2</sup>
Wysokość pomieszczeń			2,70 m

#### UWAGA:

- Powierzchnie pomieszczeń podano w stanie wykończonym.
- Przedstawiona aranżacja jest jedynie przykładowym rozwiązaniem i nie stanowi standardu wykończenia i wyposażenia lokalu.
- Wymiary liniowe na rzucie podano w stanie surowym.

**Adres inwestycji:**  
ul. Waryńskiego  
28-100 Busko-Zdrój

**Inwestor:**  
EKO-PARK INVEST Sp. z o.o.  
ul. Młyńska 77  
28-100 Busko-Zdrój

**Biuro Sprzedaży:**  
Biuro Nieruchomości "PROPERTY"  
28-100 Busko-Zdrój ul. Partyzantów 112  
Tel. 503807770  
503707073