
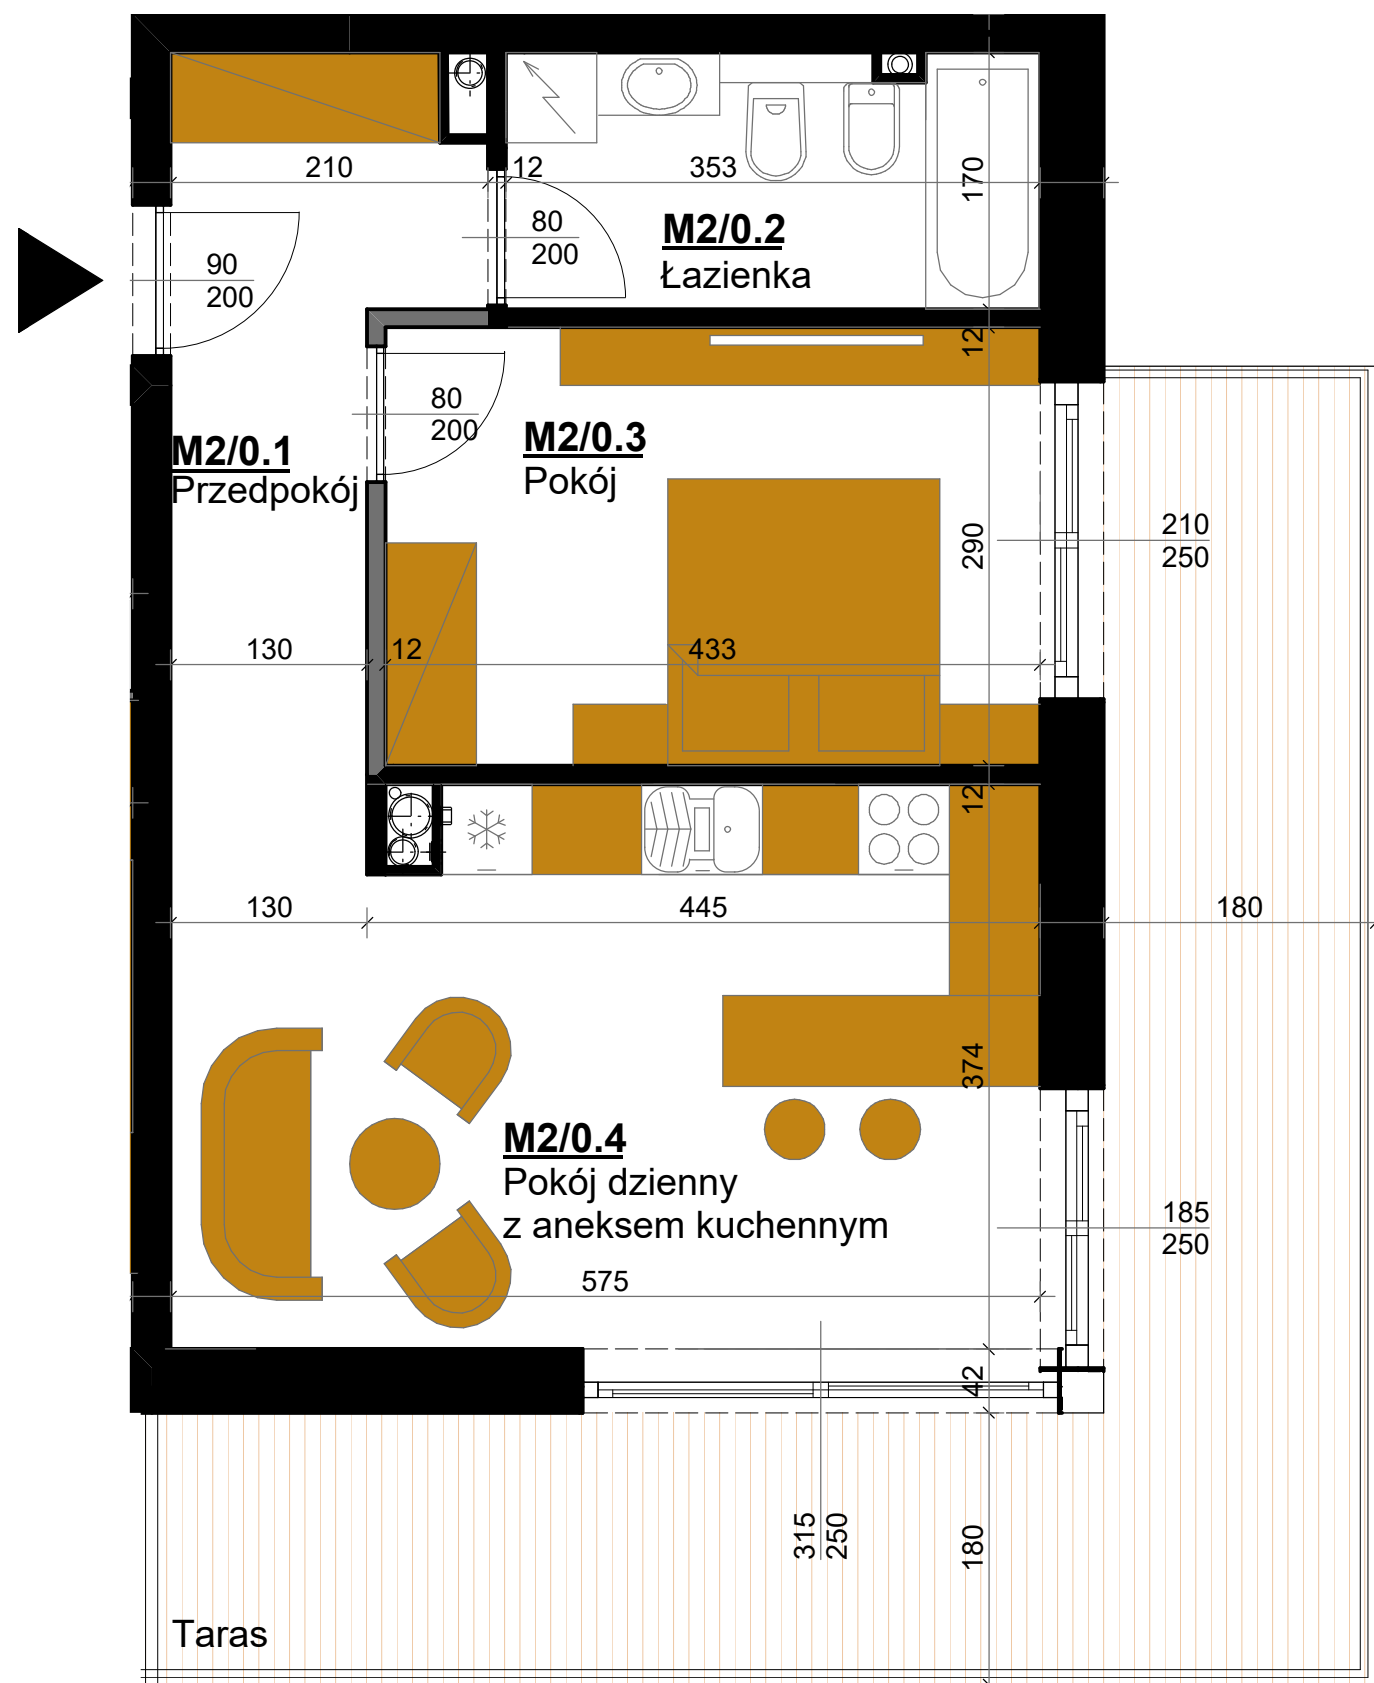



HYGGE

APARTAMENTY UZDROWISKOWE

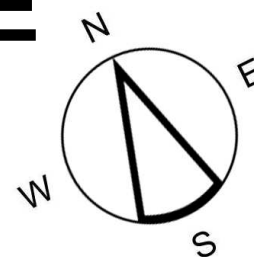

Ściana z możliwością rozbiórki


kała 1:50

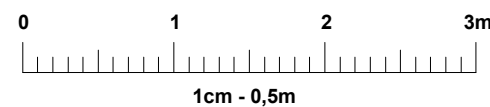

HYGGE
APARTAMENTY UZDROWISKOWE

APARTAMENT M2 PARTER

LOKALIZACJA APARTAMENTU

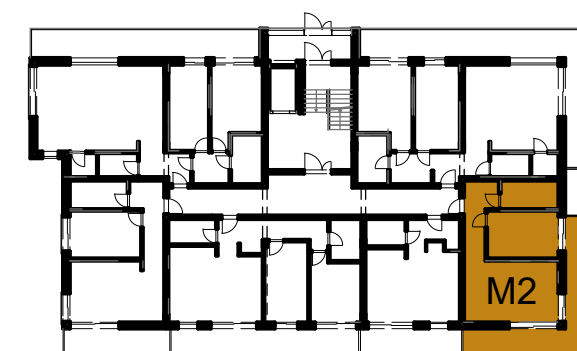

APARTAMENT M2

APARTAMENTOWIEC B5 PARTER

M2/0.1	przedpokój	7,27 m ²
M2/0.2	łazienka	5,78 m ²
M2/0.3	pokój	12,34 m ²
M2/0.4	pokój dzienny z aneksem kuchennym	20,91 m ²
Powierzchnia apartamentu		46,30 m²
+ powierzchnia tarasu		26,93 m²
Wysokość pomieszczeń		2,70 m

UWAGA:

- Powierzchnie pomieszczeń podano w stanie wykończonym.
- Przedstawiona aranżacja jest jedynie przykładowym rozwiązaniem i nie stanowi standardu wykończenia i wyposażenia lokalu.
- Wymiary liniowe na rzucie podano w stanie surowym.

Adres inwestycji:
ul. Waryńskiego
28-100 Busko-Zdrój

Inwestor:
EKO-PARK INVEST Sp. z o.o.
ul. Młyńska 77
28-100 Busko-Zdrój

Biuro Sprzedaży:
Biuro Nieruchomości "PROPERTY"
28-100 Busko-Zdrój ul. Partyzantów 112
Tel. 503807770
503707073