
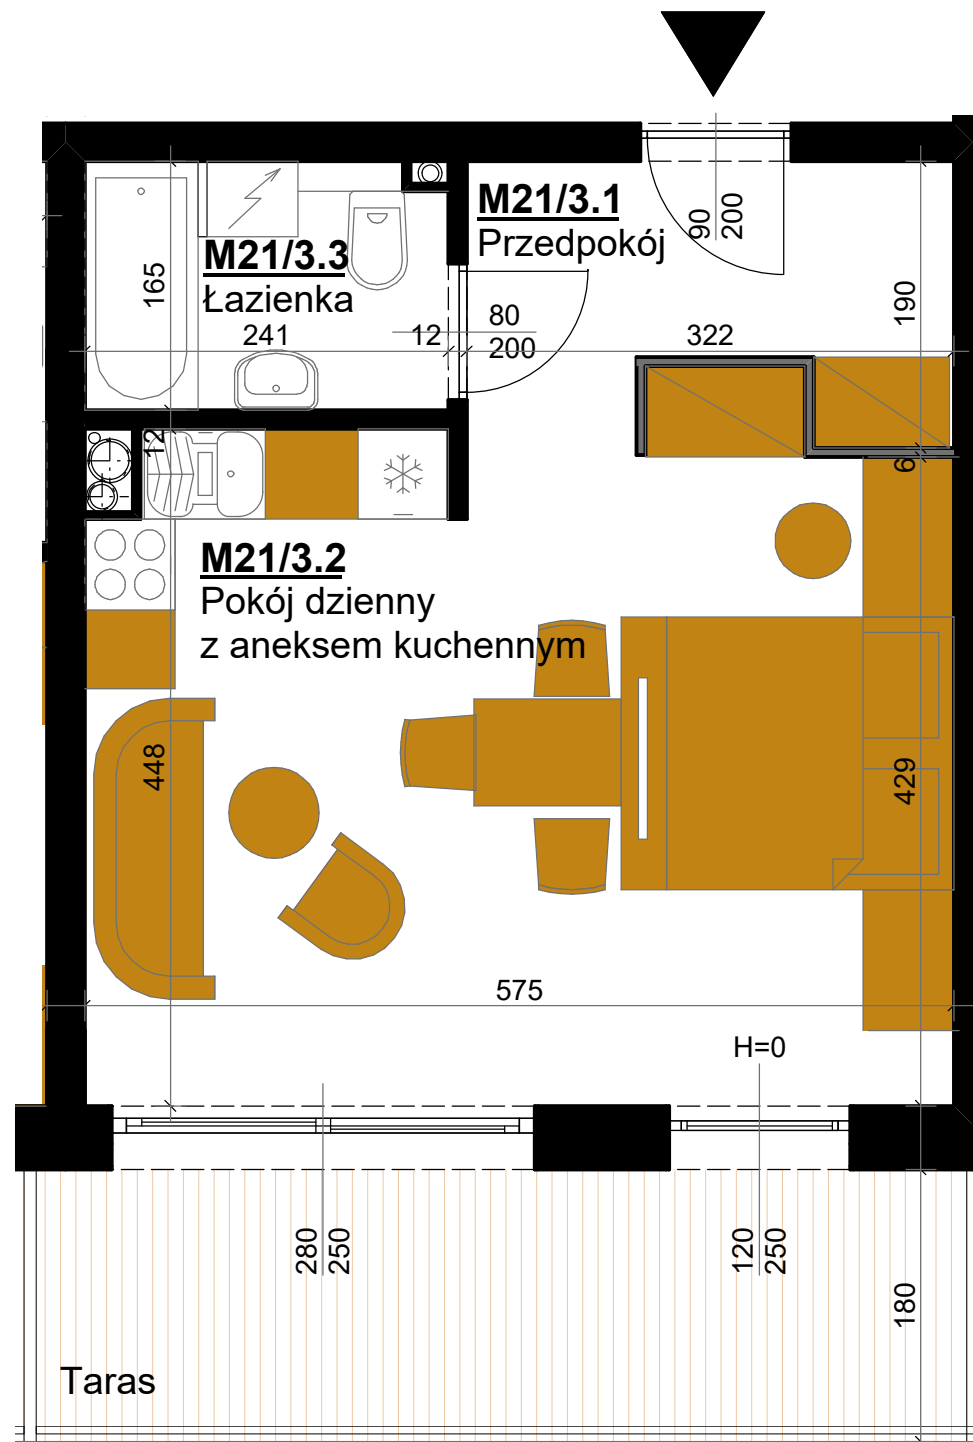



# HYGGE

## APARTAMENTY UZDROWISKOWE

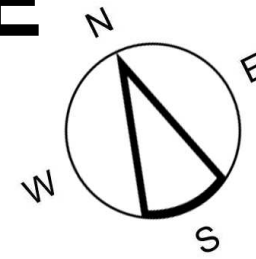

— Ściana z możliwością rozbiórki

skala 1:50

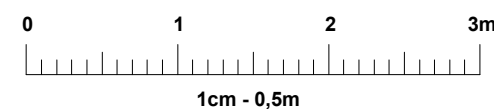

**HYGGE**  
APARTAMENTY UZDROWISKOWE

### APARTAMENT M21 III PIĘTRO

#### LOKALIZACJA APARTAMENTU



#### APARTAMENT M21

#### APARTAMENTOWIEC B5 III PIĘTRO

Powierzchnia apartamentu	M21/3.1 przedpokój	5,31 m <sup>2</sup>
	M21/3.2 pokój dzienny z aneksem kuchennym	25,17 m <sup>2</sup>
	M21/3.3 łazienka	3,79 m <sup>2</sup>
	<b>34,27 m<sup>2</sup></b>	<b>34,27 m<sup>2</sup></b>

+ powierzchnia tarasu

<b>11,08 m<sup>2</sup></b>	Wysokość pomieszczeń	2,70 m
----------------------------	----------------------	--------

#### UWAGA:

- Powierzchnie pomieszczeń podano w stanie wykończonym.
- Przedstawiona aranżacja jest jedynie przykładowym rozwiązaniem i nie stanowi standardu wykończenia i wyposażenia lokalu.
- Wymiary liniowe na rzucie podano w stanie surowym.

**Adres inwestycji:**  
ul. Waryńskiego  
28-100 Busko-Zdrój

**Inwestor:**  
EKO-PARK INVEST Sp. z o.o.  
ul. Młyńska 77  
28-100 Busko-Zdrój

**Biuro Sprzedaży:**  
Biuro Nieruchomości "PROPERTY"  
28-100 Busko-Zdrój ul. Partyzantów 112  
Tel. 503807770  
503707073