
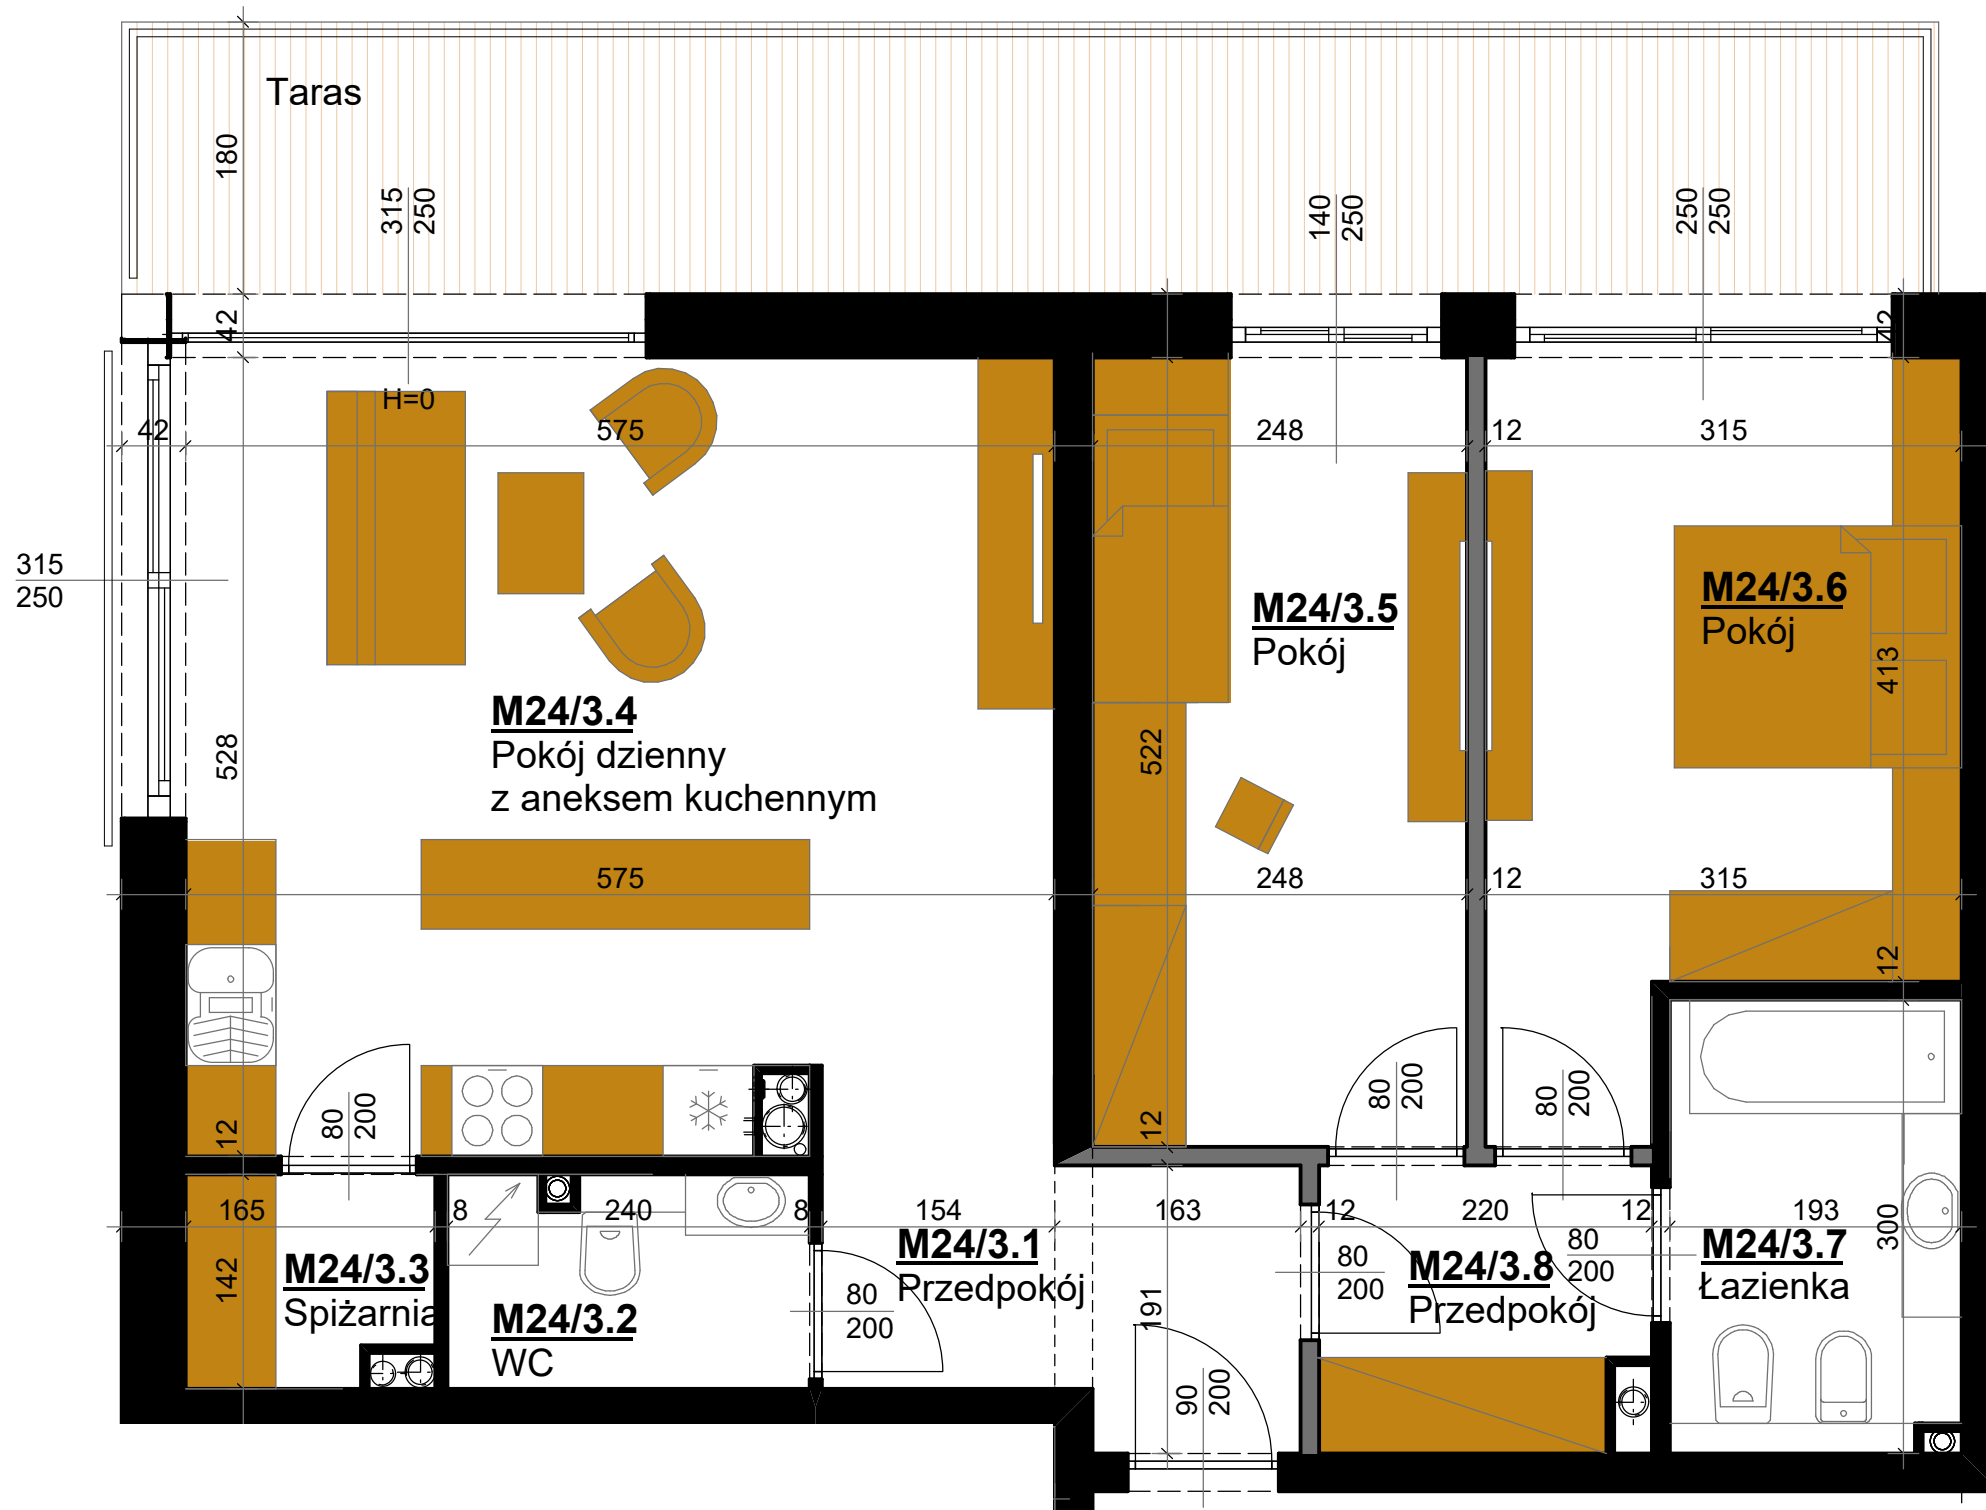



# HYGGE

## APARTAMENTY UZDROWISKOWE

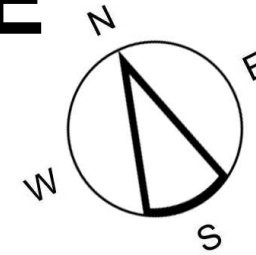

Ściana z możliwością rozbiórki


skala 1:50

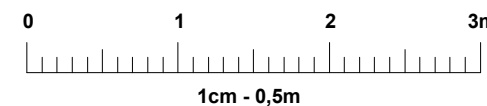

**HYGGE**  
APARTAMENTY UZDROWISKOWE

### APARTAMENT M24 III PIĘTRO

#### LOKALIZACJA APARTAMENTU

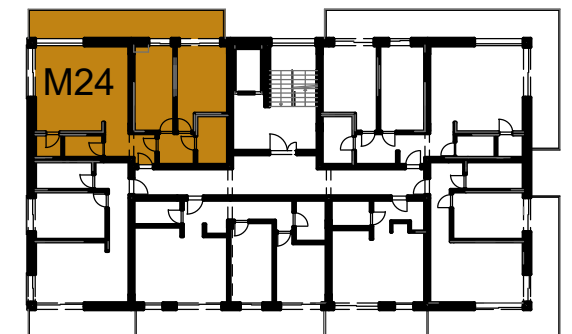

#### APARTAMENT M24

#### APARTAMENTOWIEC B5 III PIĘTRO

| Powierzchnia apartamentu |                                   |              |                      |
|--------------------------|-----------------------------------|--------------|----------------------|
| M24/3.1                  | przedpokój                        | 5,22         | m <sup>2</sup>       |
| M24/3.2                  | WC                                | 3,21         | m <sup>2</sup>       |
| M24/3.3                  | spizarnia                         | 2,11         | m <sup>2</sup>       |
| M24/3.4                  | pokój dzienny z aneksem kuchennym | 29,76        | m <sup>2</sup>       |
| M24/3.5                  | pokój                             | 12,72        | m <sup>2</sup>       |
| M24/3.6                  | pokój                             | 13,96        | m <sup>2</sup>       |
| M24/3.7                  | łazienka                          | 5,58         | m <sup>2</sup>       |
| M24/3.8                  | przedpokój                        | 3,88         | m <sup>2</sup>       |
| <b>76,44</b>             |                                   |              |                      |
| + powierzchnia tarasu    |                                   | <b>20,76</b> | <b>m<sup>2</sup></b> |
|                          |                                   |              | <b>76,44</b>         |

#### UWAGA:

- Powierzchnie pomieszczeń podano w stanie wykończonym.
- Przedstawiona aranżacja jest jedynie przykładowym rozwiązaniem i nie stanowi standardu wykończenia i wyposażenia lokalu.
- Wymiary liniowe na rzucie podano w stanie surowym.

#### Adres inwestycji:

ul. Waryńskiego  
28-100 Busko-Zdrój

#### Inwestor:

EKO-PARK INVEST Sp. z o.o.  
ul. Młyńska 77  
28-100 Busko-Zdrój

#### Biuro Sprzedaży:

Biuro Nieruchomości "PROPERTY"  
28-100 Busko-Zdrój ul. Partyzantów 112  
Tel. 503807770  
503707073