
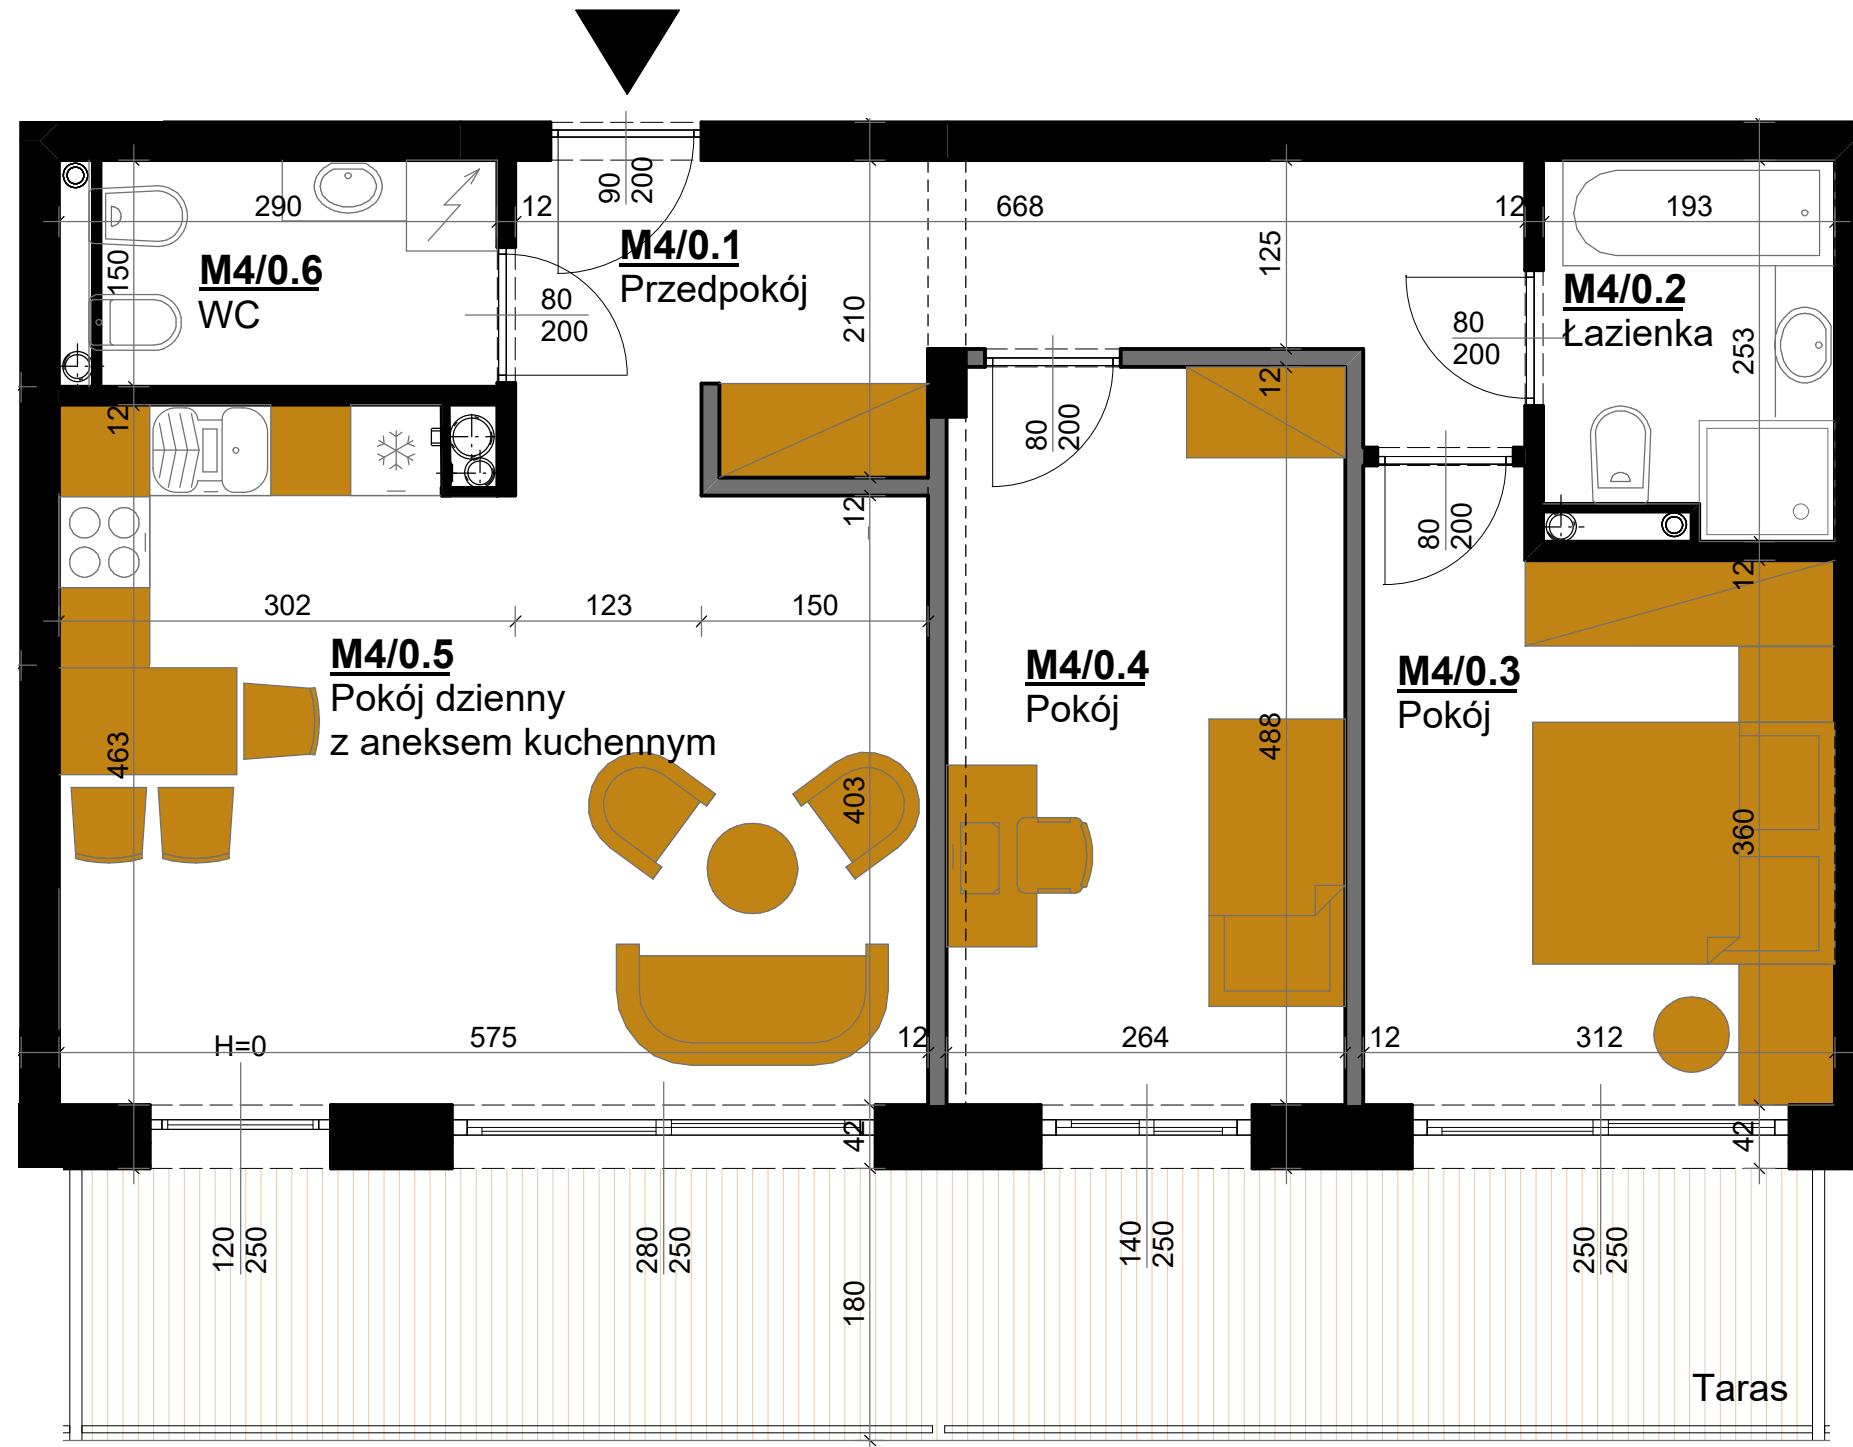



HYGGE

APARTAMENTY UZDROWISKOWE

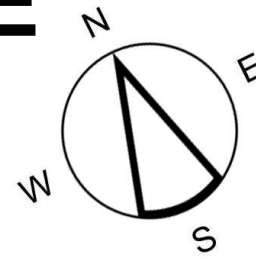

— Ściana z możliwością rozbiórki


skala 1:50

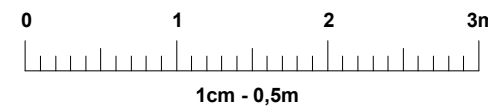

HYGGE
APARTAMENTY UZDROWISKOWE

APARTAMENT M4 PARTER

LOKALIZACJA APARTAMENTU

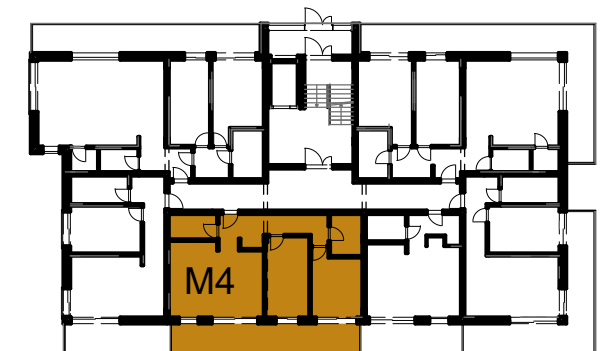

APARTAMENT M4

APARTAMENTOWIEC B5		PARTER
Powierzchnia apartamentu	M4/0.1 przedpokój	11,14 m ²
	M4/0.2 łazienka	4,49 m ²
	M4/0.3 pokój	11,69 m ²
	M4/0.4 pokój	12,62 m ²
	M4/0.5 pokój dzienny z aneksem kuchennym	24,38 m ²
	M4/0.6 WC	3,82 m ²
68,14 m ²		
+ powierzchnia tarasu		20,04 m ²
		88,18 m ²
	Wysokość pomieszczeń	2,70 m

UWAGA:

- Powierzchnie pomieszczeń podano w stanie wykończonym.
- Przedstawiona aranżacja jest jedynie przykładowym rozwiązaniem i nie stanowi standardu wykończenia i wyposażenia lokalu.
- Wymiary liniowe na rzucie podano w stanie surowym.

Adres inwestycji:
ul. Waryńskiego
28-100 Busko-Zdrój

Inwestor:
EKO-PARK INVEST Sp. z o.o.
ul. Młyńska 77
28-100 Busko-Zdrój

Biuro Sprzedaży:
Biuro Nieruchomości "PROPERTY"
28-100 Busko-Zdrój ul. Partyzantów 112
Tel. 503807770
503707073