

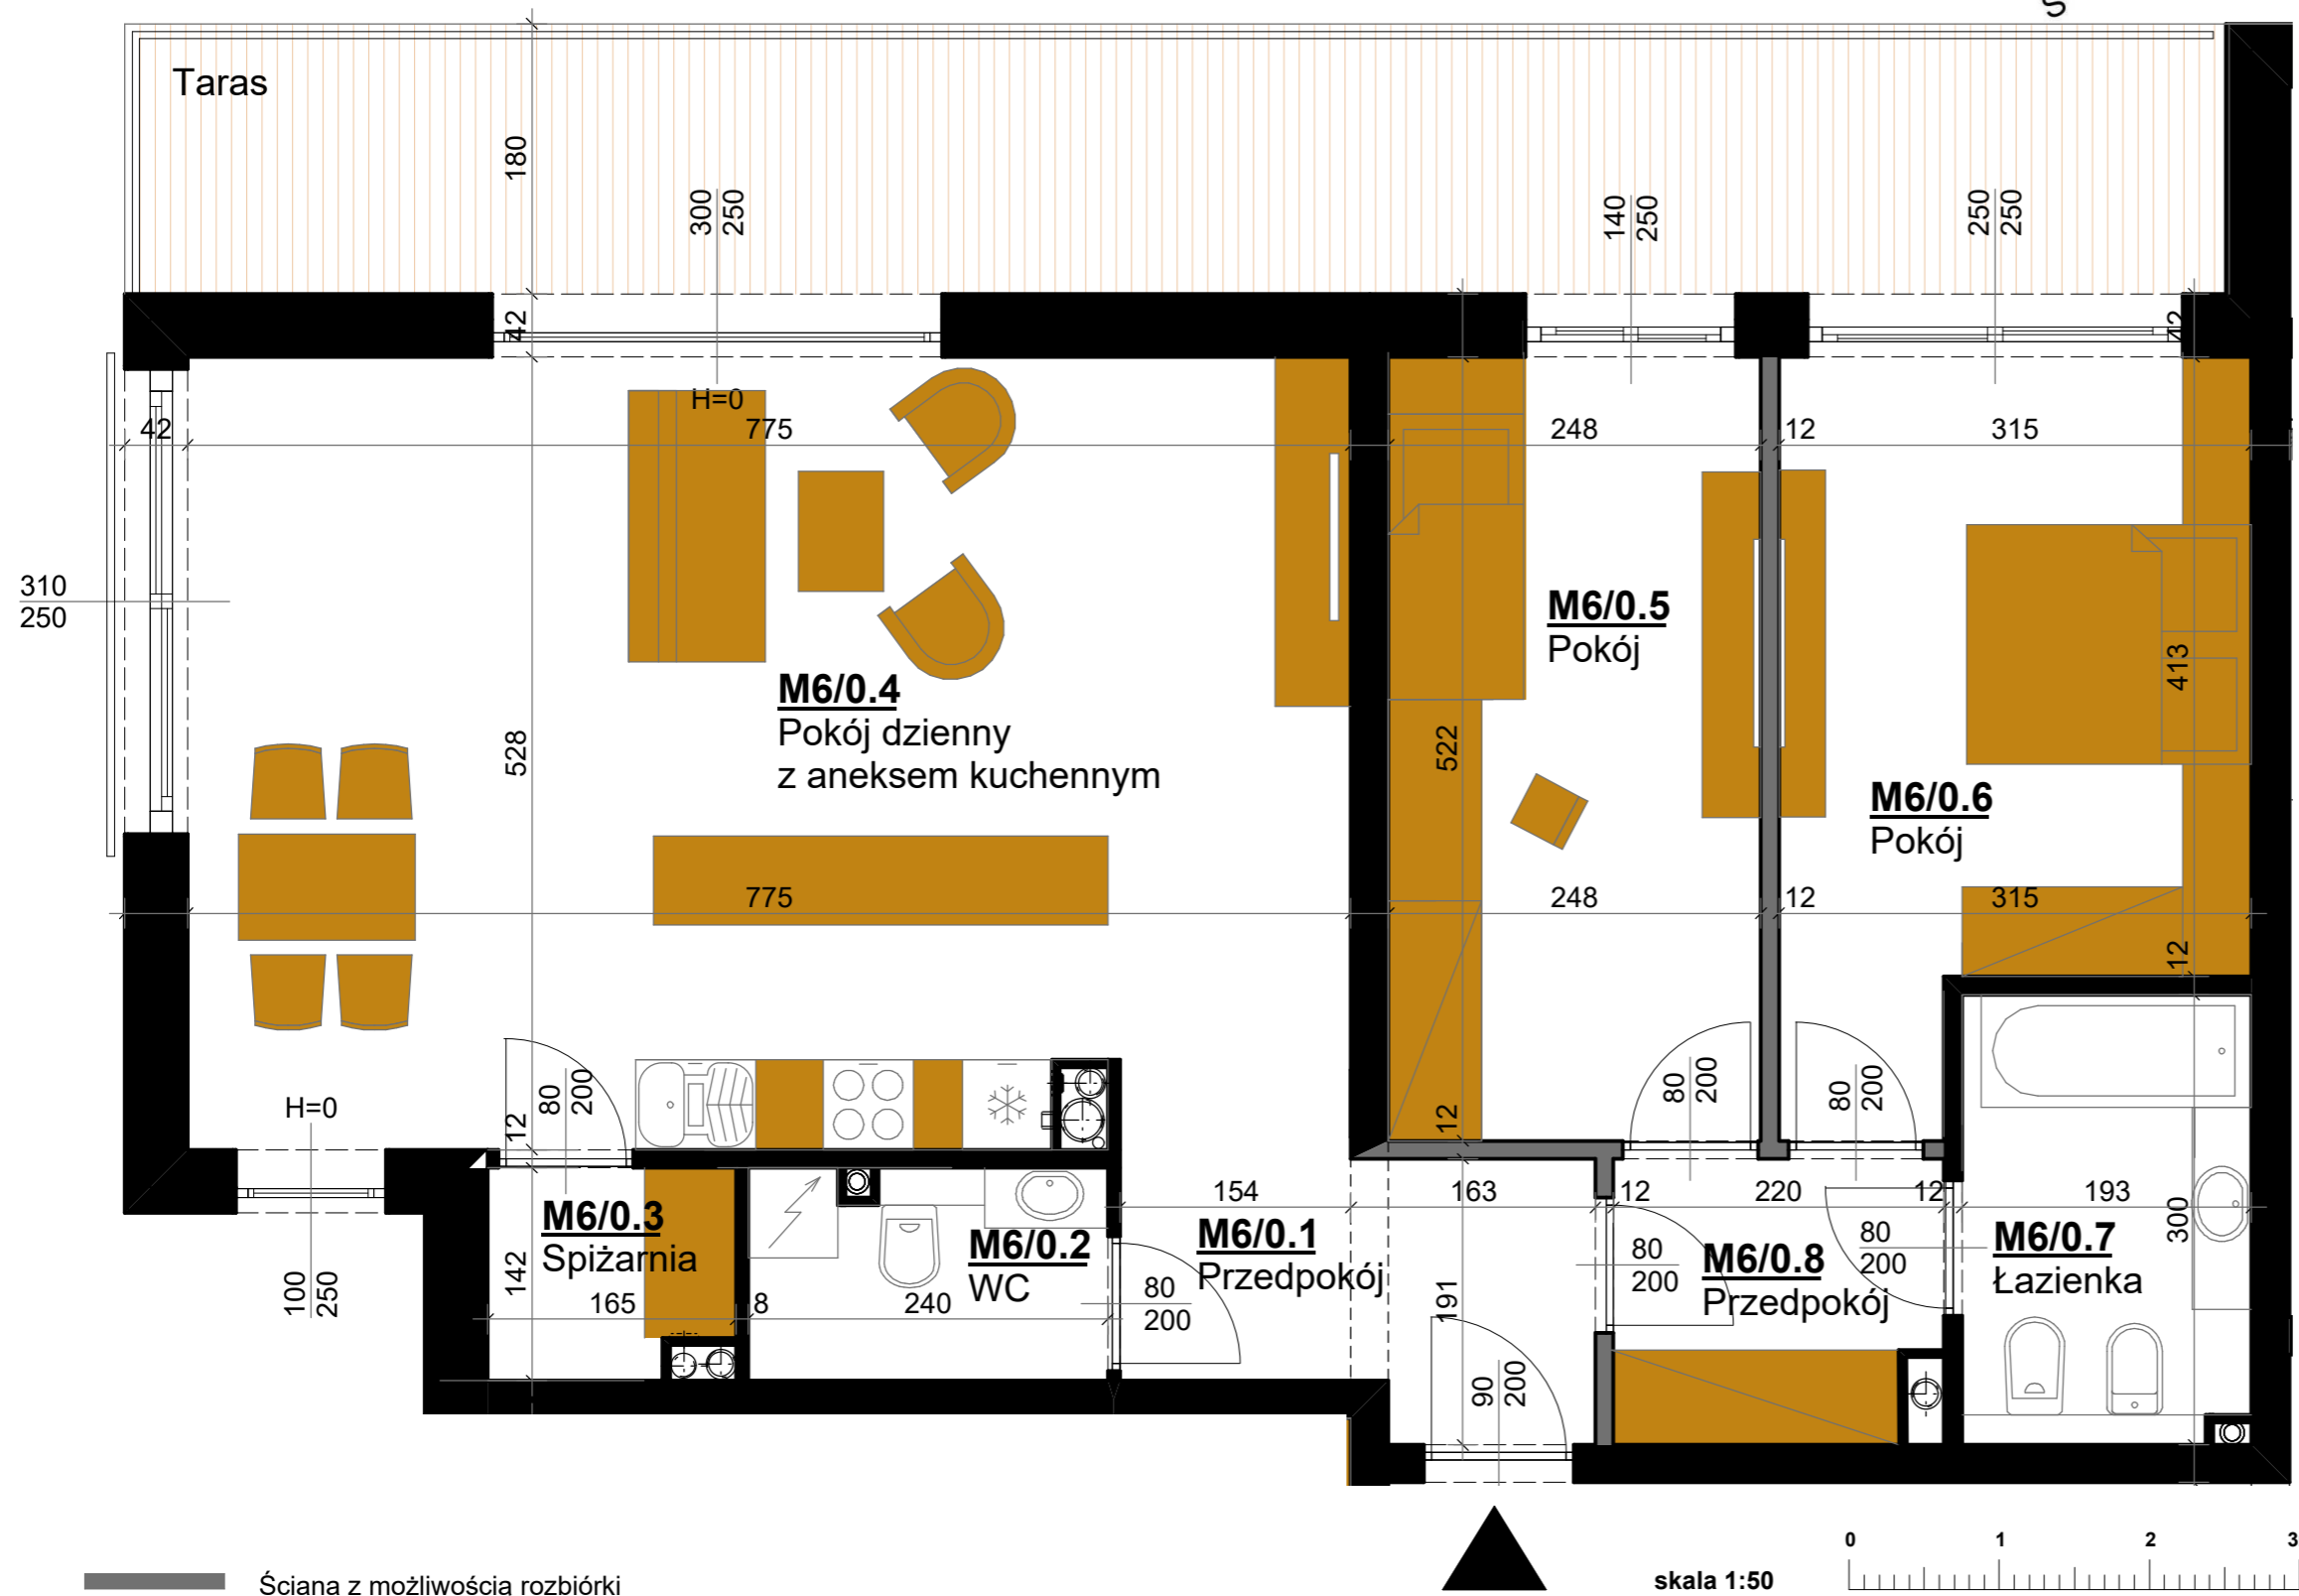


HYGGE

APARTAMENTY UZDROWISKOWE

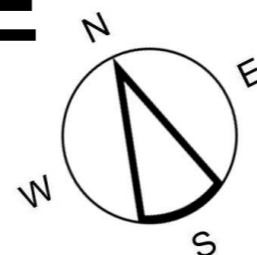


Ściana z możliwością rozbiórki

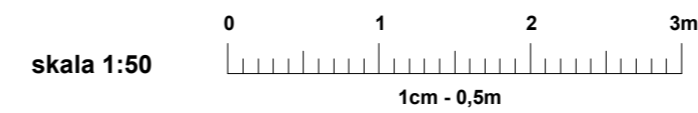

HYGGE
APARTAMENTY UZDROWISKOWE

APARTAMENT M6 PARTER

LOKALIZACJA APARTAMENTU

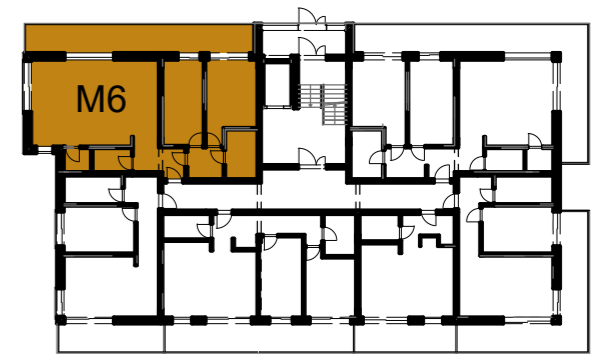

APARTAMENT M6

APARTAMENTOWIEC B5 PARTER

Powierzchnia apartamentu			
M6/0.1	przedpokój	5,22	m ²
M6/0.2	WC	3,21	m ²
M6/0.3	spiżarnia	2,11	m ²
M6/0.4	pokój dzienny z aneksem kuchennym	40,29	m ²
M6/0.5	pokój	12,72	m ²
M6/0.6	pokój	13,96	m ²
M6/0.7	łazienka	5,58	m ²
M6/0.8	przedpokój	3,88	m ²
		86,97	m²
+ powierzchnia tarasu		24,41	m²
		111,38	m²

Wysokość pomieszczeń 2,70 m

UWAGA:
- Powierzchnie pomieszczeń podano w stanie wykończonym.
- Przedstawiona aranżacja jest jedynie przykładowym rozwiązaniem i nie stanowi standardu wykończenia i wyposażenia lokalu.
- Wymiary liniowe na rzucie podano w stanie surowym.

Adres inwestycji:
ul. Waryńskiego
28-100 Busko-Zdrój

Inwestor:
EKO-PARK INVEST Sp. z o.o.
ul. Myńska 77
28-100 Busko-Zdrój

Biuro Sprzedaży:
Biuro Nieruchomości "PROPERTY"
28-100 Busko-Zdrój ul. Partyzantów 112
Tel. 503807770
503707073