
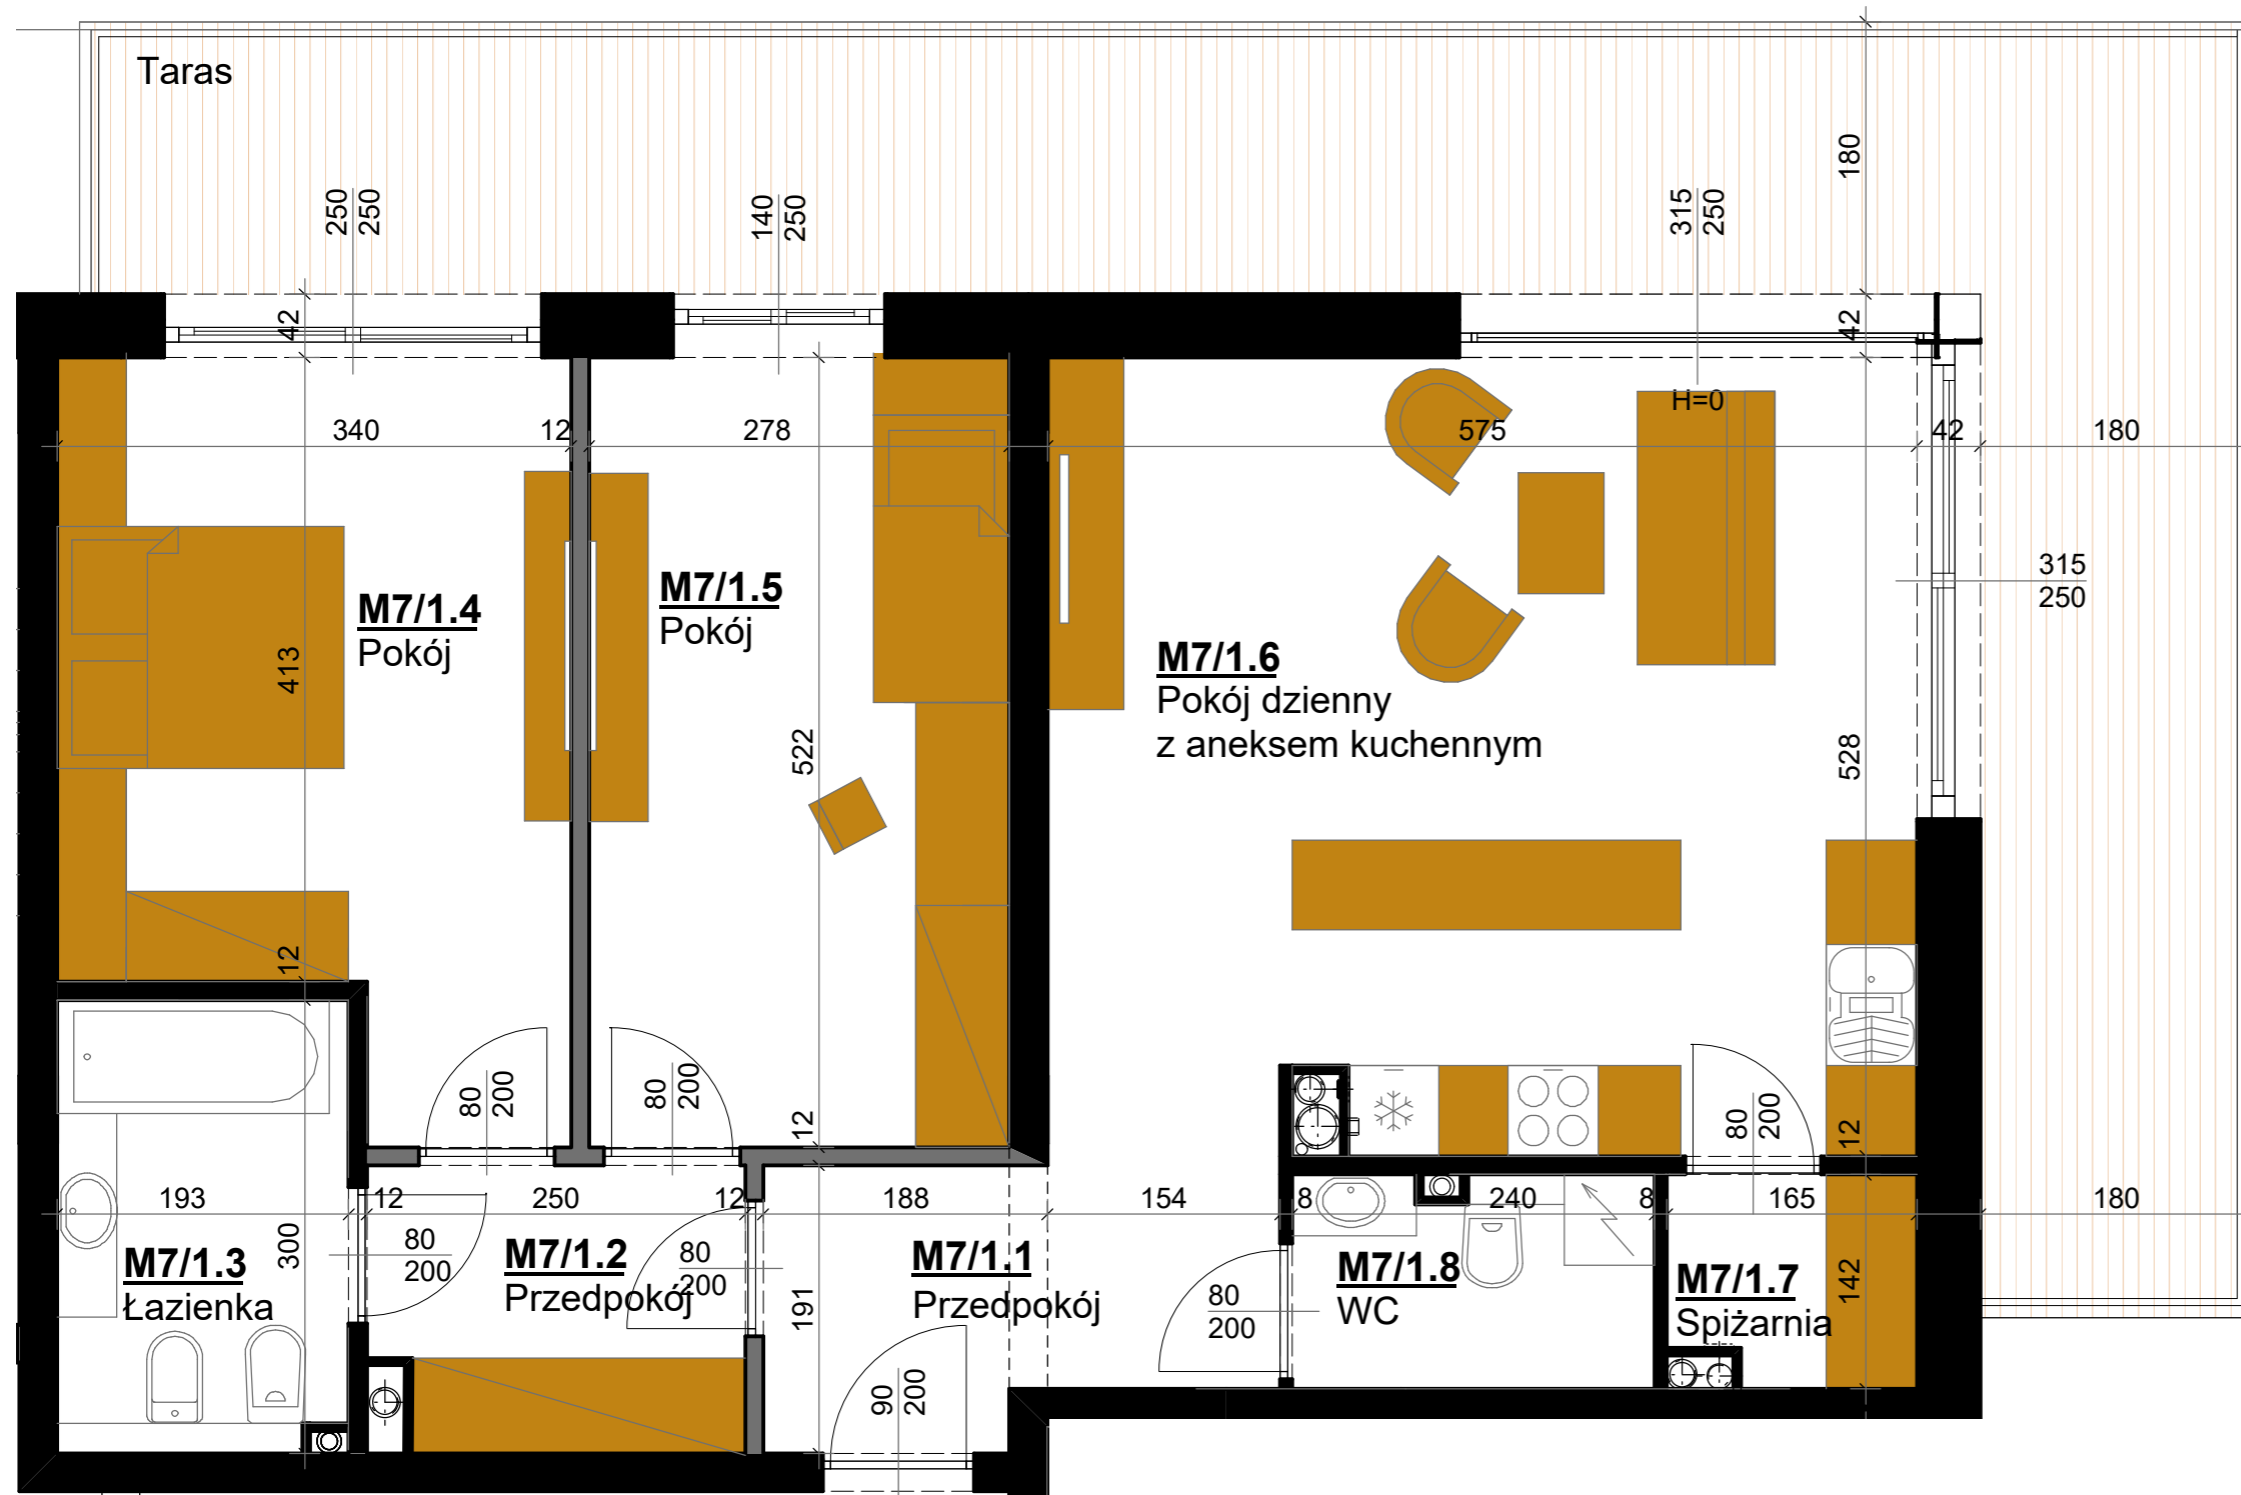



# HYGGE

## APARTAMENTY UZDROWISKOWE

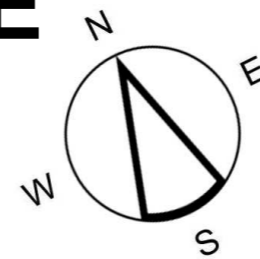

Ściana z możliwością rozbiórki

skala 1:50

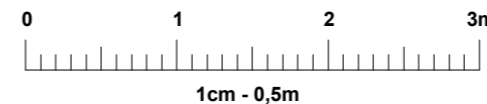

**HYGGE**  
APARTAMENTY UZDROWISKOWE

### APARTAMENT M7 I PIĘTRO

#### LOKALIZACJA APARTAMENTU



APARTAMENT M7

APARTAMENTOWIEC B5 I PIĘTRO

Powierzchnia apartamentu		80,37 m <sup>2</sup>	
M7/1.1	przedpokój	5,69	m <sup>2</sup>
M7/1.2	przedpokój	4,45	m <sup>2</sup>
M7/1.3	łazienka	5,58	m <sup>2</sup>
M7/1.4	pokój	15,26	m <sup>2</sup>
M7/1.5	pokój	14,28	m <sup>2</sup>
M7/1.6	pokój dzienny z aneksem kuchennym	29,78	m <sup>2</sup>
M7/1.7	spizarnia	2,12	m <sup>2</sup>
M7/1.8	WC	3,21	m <sup>2</sup>
+ powierzchnia tarasu		36,64 m <sup>2</sup>	
		80,37 m <sup>2</sup>	

Wysokość pomieszczeń 2,70 m

#### UWAGA:

- Powierzchnie pomieszczeń podano w stanie wykończonym.
- Przedstawiona aranżacja jest jedynie przykładowym rozwiązaniem i nie stanowi standardu wykończenia i wyposażenia lokalu.
- Wymiary liniowe na rzucie podano w stanie surowym.

Adres inwestycji:  
ul. Waryńskiego  
28-100 Busko-Zdrój

Inwestor:  
EKO-PARK INVEST Sp. z o.o.  
ul. Młyńska 77  
28-100 Busko-Zdrój

Biuro Sprzedaży:  
Biuro Nieruchomości "PROPERTY"  
28-100 Busko-Zdrój ul. Partyzantów 112  
Tel. 503807770  
503707073