
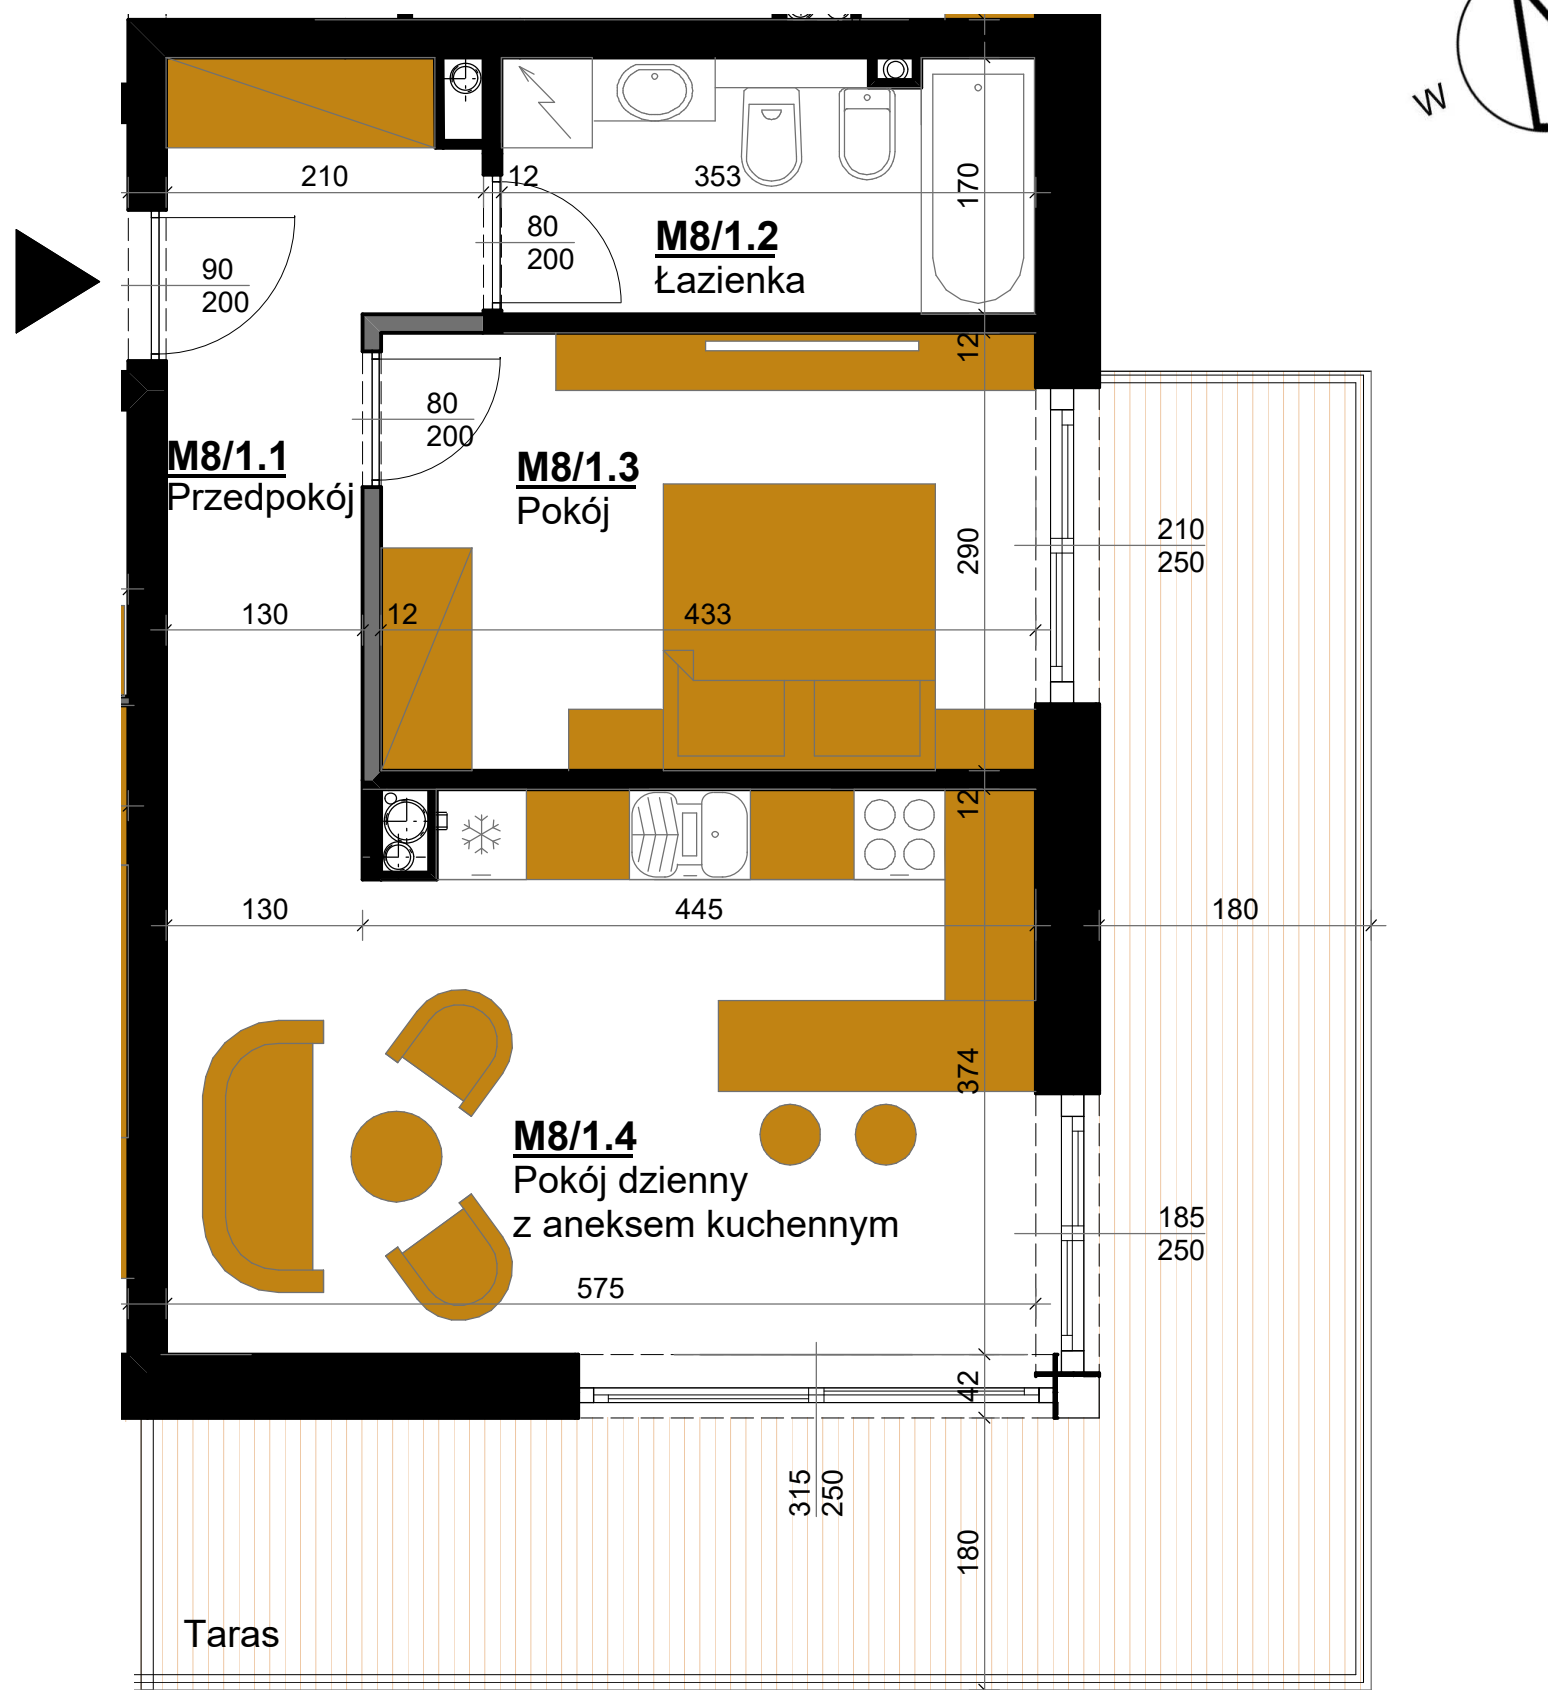



# HYGGE

## APARTAMENTY UZDROWISKOWE

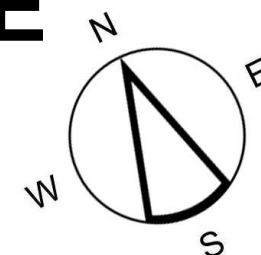

— Ściana z możliwością rozbiórki


skala 1:50

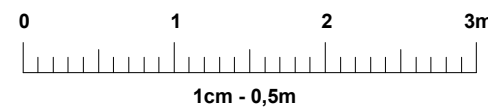

**HYGGE**  
APARTAMENTY UZDROWISKOWE

### APARTAMENT M8 I PIĘTRO

LOKALIZACJA APARTAMENTU

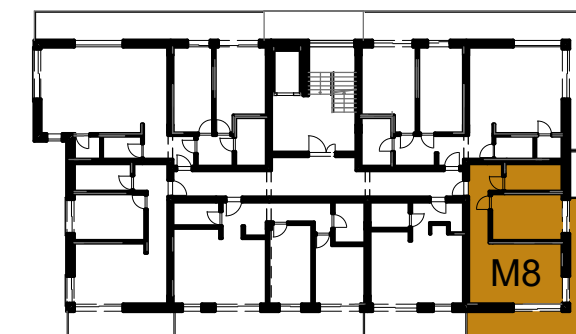

APARTAMENT M8

APARTAMENTOWIEC B5 I PIĘTRO

	M8/1.1	przedpokój	7,27 m <sup>2</sup>
	M8/1.2	łazienka	5,78 m <sup>2</sup>
Powierzchnia apartamentu	M8/1.3	pokój	12,34 m <sup>2</sup>
	M8/1.4	pokój dzienny z aneksem kuchennym	20,91 m <sup>2</sup>
<b>46,30</b>			<b>46,30 m<sup>2</sup></b>
+ powierzchnia tarasu			
<b>26,93</b>			<b>26,93 m<sup>2</sup></b>
		Wysokość pomieszczeń	2,70 m

**UWAGA:**

- Powierzchnie pomieszczeń podano w stanie wykończonym.
- Przedstawiona aranżacja jest jedynie przykładowym rozwiązaniem i nie stanowi standardu wykończenia i wyposażenia lokalu.
- Wymiary liniowe na rzucie podano w stanie surowym.

Adres inwestycji:  
ul. Waryńskiego  
28-100 Busko-Zdrój

Inwestor:  
EKO-PARK INVEST Sp. z o.o.  
ul. Młyńska 77  
28-100 Busko-Zdrój

Biuro Sprzedaży:  
Biuro Nieruchomości "PROPERTY"  
28-100 Busko-Zdrój ul. Partyzantów 112  
Tel. 503807770  
503707073