
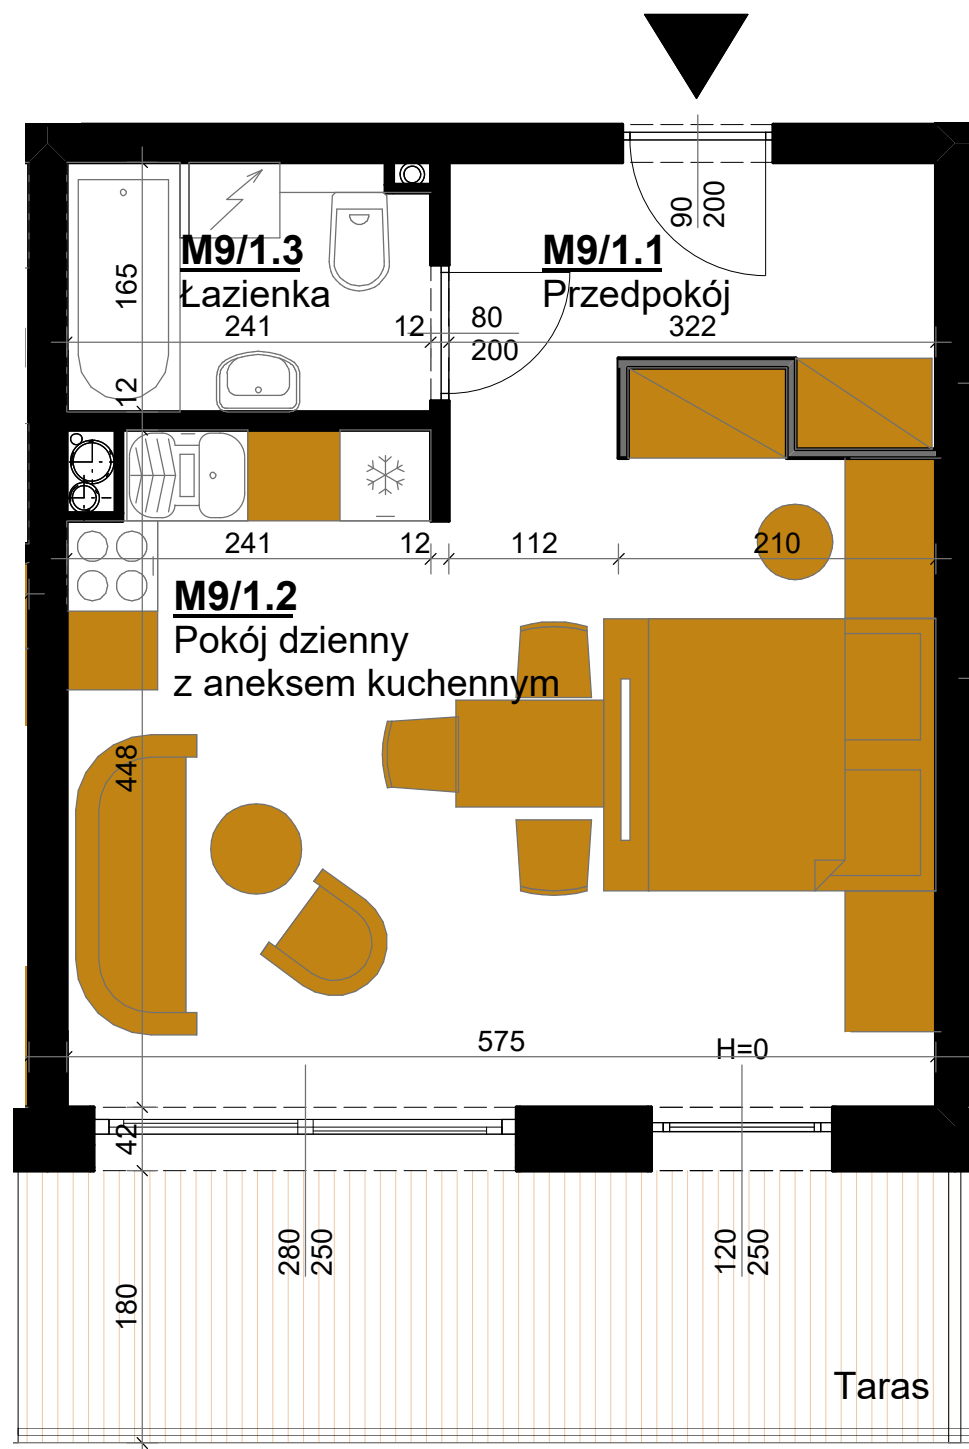



HYGGE

APARTAMENTY UZDROWISKOWE

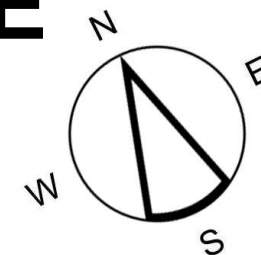

— Ściana z możliwością rozbiórki


skala 1:50

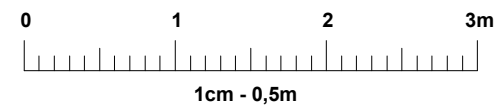

HYGGE
APARTAMENTY UZDROWISKOWE

APARTAMENT M9 I PIĘTRO

LOKALIZACJA APARTAMENTU

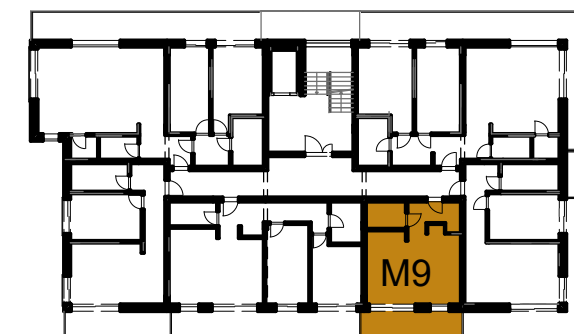

APARTAMENT M9

APARTAMENTOWIEC B5 I PIĘTRO

Powierzchnia apartamentu	M9/1.1 przedpokój	5,31 m ²
34,27	M9/1.2 pokój dzienny z aneksem kuchennym	25,17 m ²
	M9/1.3 łazienka	3,79 m ²
		34,27 m ²
+ powierzchnia tarasu		
11,08		
		34,27 m ²
	Wysokość pomieszczeń	2,70 m

UWAGA:

- Powierzchnie pomieszczeń podano w stanie wykończonym.
- Przedstawiona aranżacja jest jedynie przykładowym rozwiązaniem i nie stanowi standardu wykończenia i wyposażenia lokalu.
- Wymiary liniowe na rzucie podano w stanie surowym.

Adres inwestycji:
ul. Waryńskiego
28-100 Busko-Zdrój

Inwestor:
EKO-PARK INVEST Sp. z o.o.
ul. Młyńska 77
28-100 Busko-Zdrój

Biuro Sprzedaży:
Biuro Nieruchomości "PROPERTY"
28-100 Busko-Zdrój ul. Partyzantów 112
Tel. 503807770
503707073