
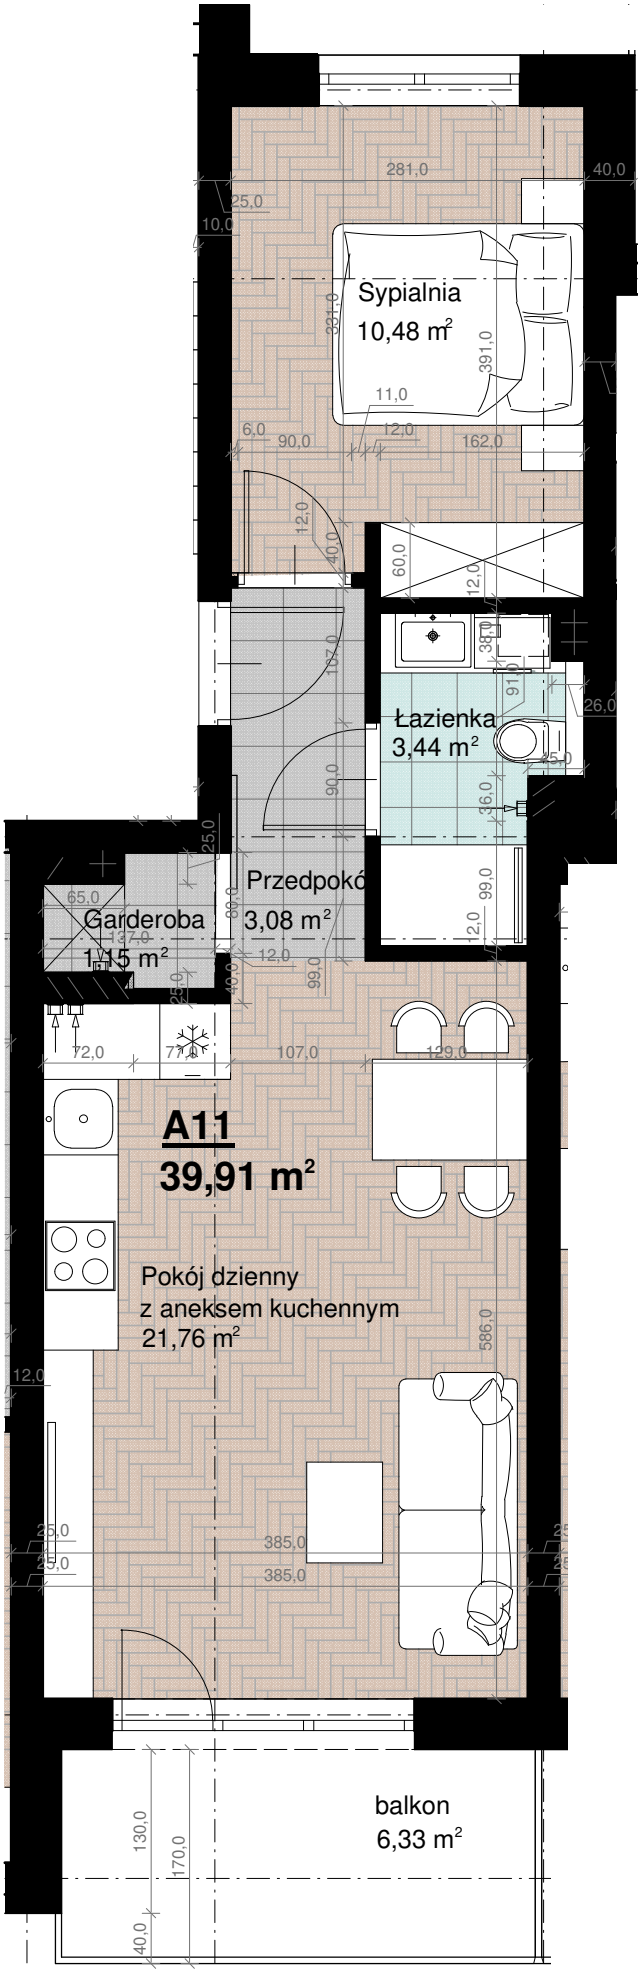


" Młyńska Ogrody 2" Etap I

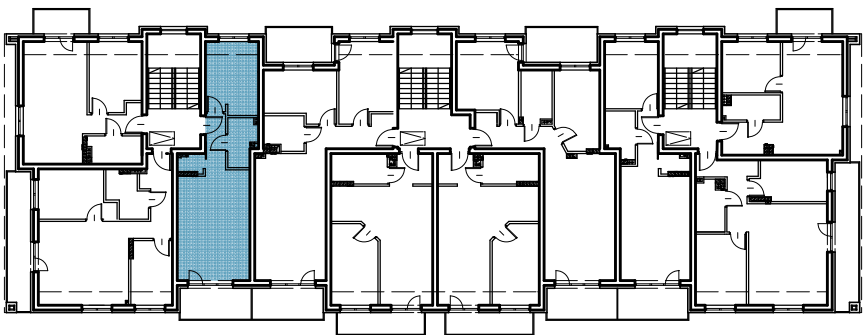

LOKAL A.11

1 PIĘTRO

ZESTAWIENIE POWIERZCHNI:

|                                   |                      |
|-----------------------------------|----------------------|
| Pokój dzienny z aneksem kuchennym | 21,76m <sup>2</sup>  |
| Łazienka                          | 3,44 m <sup>2</sup>  |
| Sypialnia                         | 10,48 m <sup>2</sup> |
| Przedpokój                        | 1,15 m <sup>2</sup>  |
|                                   | 3,08 m <sup>2</sup>  |
|                                   | 39,91 m <sup>2</sup> |
| Balkon                            | 6,33 m <sup>2</sup>  |

INWESTOR:

Deve Invest Sp. z o.o.

Uwaga:  
Powierzchnia liczona wg. PN=ISO 9836; 1997  
Na etapie realizacji obiektu mogą wystąpić korekty w powierzchni lokali i układzie ścian, powierzchnia liczona w stanie wykończonym.  
Do obliczeń powierzchni przyjęto 1cm tynku. Aranżację mieszkania przedstawiono poglądowo.