
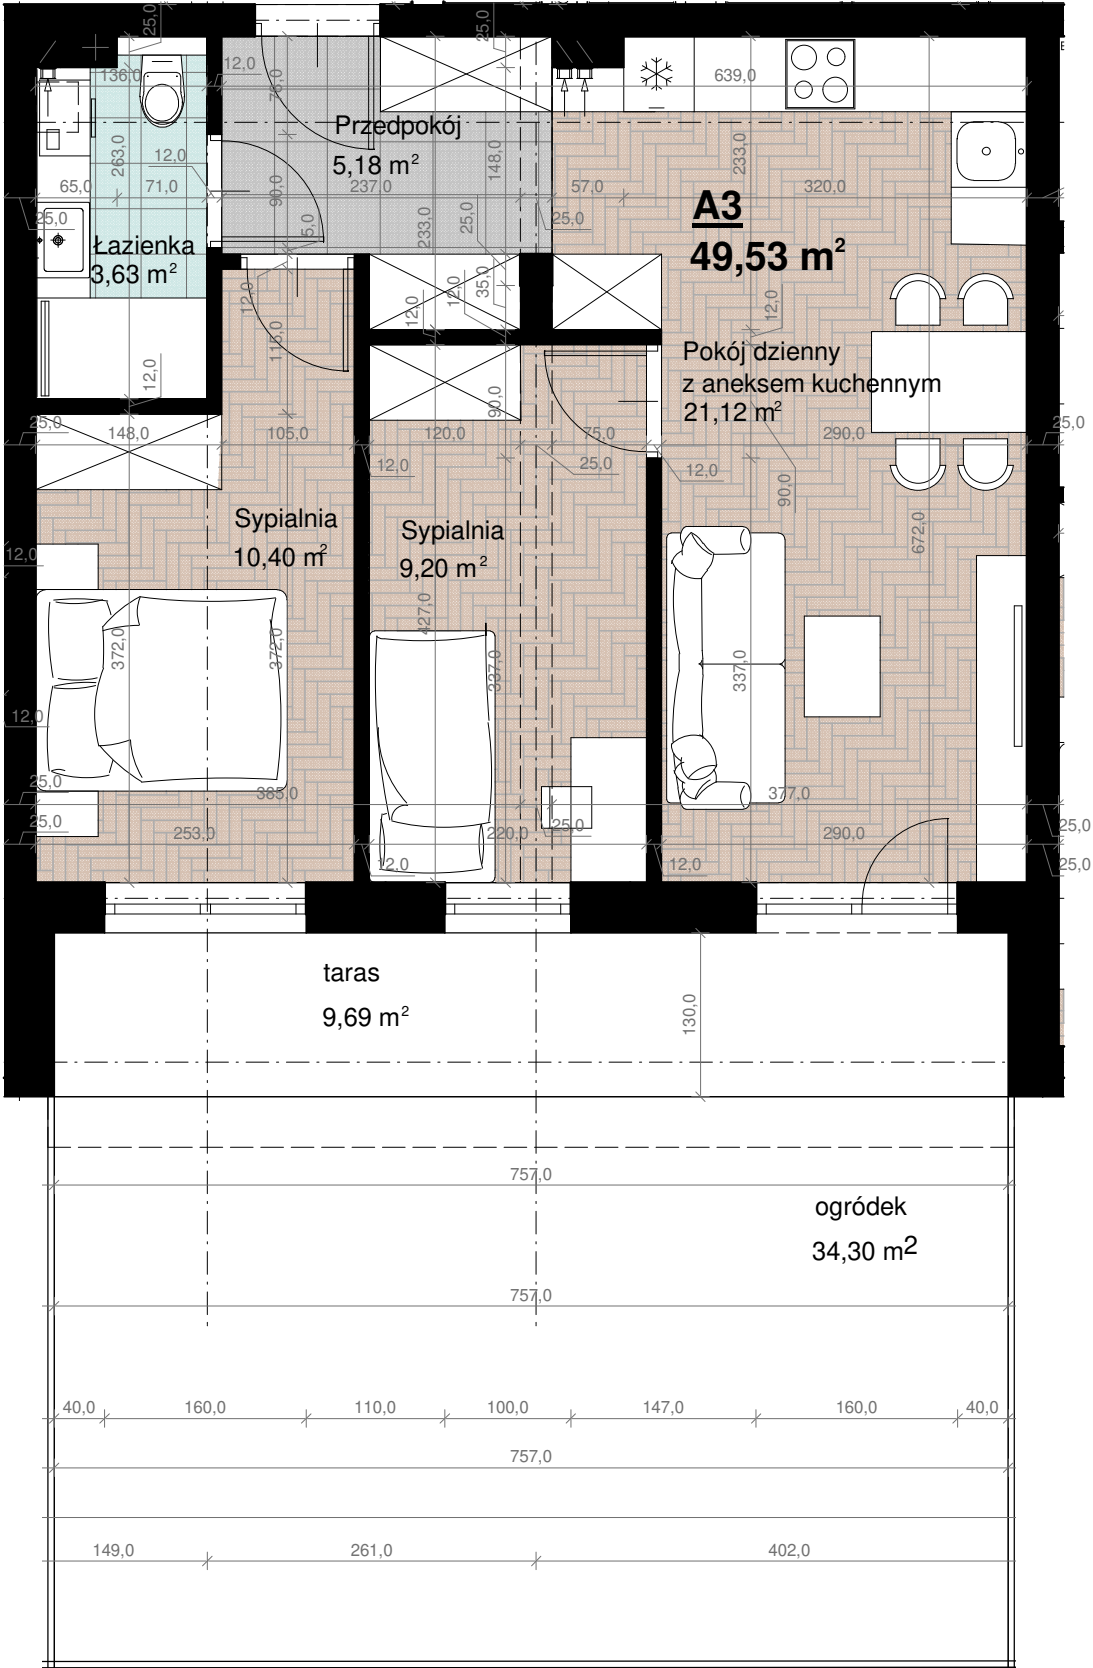


" Młyńska Ogrody 2" Etap I

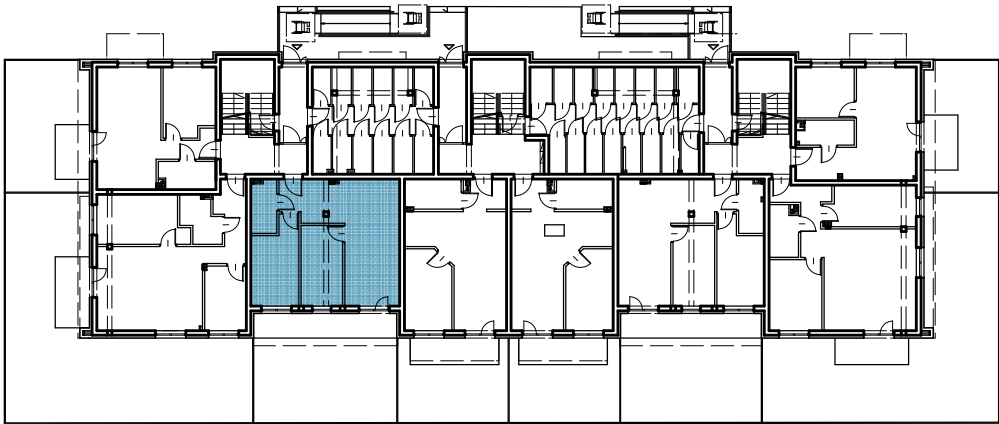

LOKAL A.3

PARTER

ZESTAWIENIE POWIERZCHNI:

|                         |                      |
|-------------------------|----------------------|
| Pokój dzienny z aneksem | 21,12 m <sup>2</sup> |
| Łazienka                | 3,63 m <sup>2</sup>  |
| Sypialnia               | 10,4 m <sup>2</sup>  |
| Sypialnia               | 9,20 m <sup>2</sup>  |
| Przedpokój              | 5,18 m <sup>2</sup>  |
|                         | 49,53 m <sup>2</sup> |
| Taras                   | 9,69 m <sup>2</sup>  |
| Ogródek                 | 34,30 m <sup>2</sup> |

INWESTOR:

Deve Invest Sp. z o.o.

Uwaga:  
Powierzchnia liczona wg. PN=ISO 9836; 1997  
Na etapie realizacji obiektu mogą wystąpić korekty w powierzchni lokali i układzie ścian, powierzchnia liczona w stanie wykończonym.  
Do obliczeń powierzchni przyjęto 1cm tynku. Aranżację mieszkania przedstawiono poglądowo.