
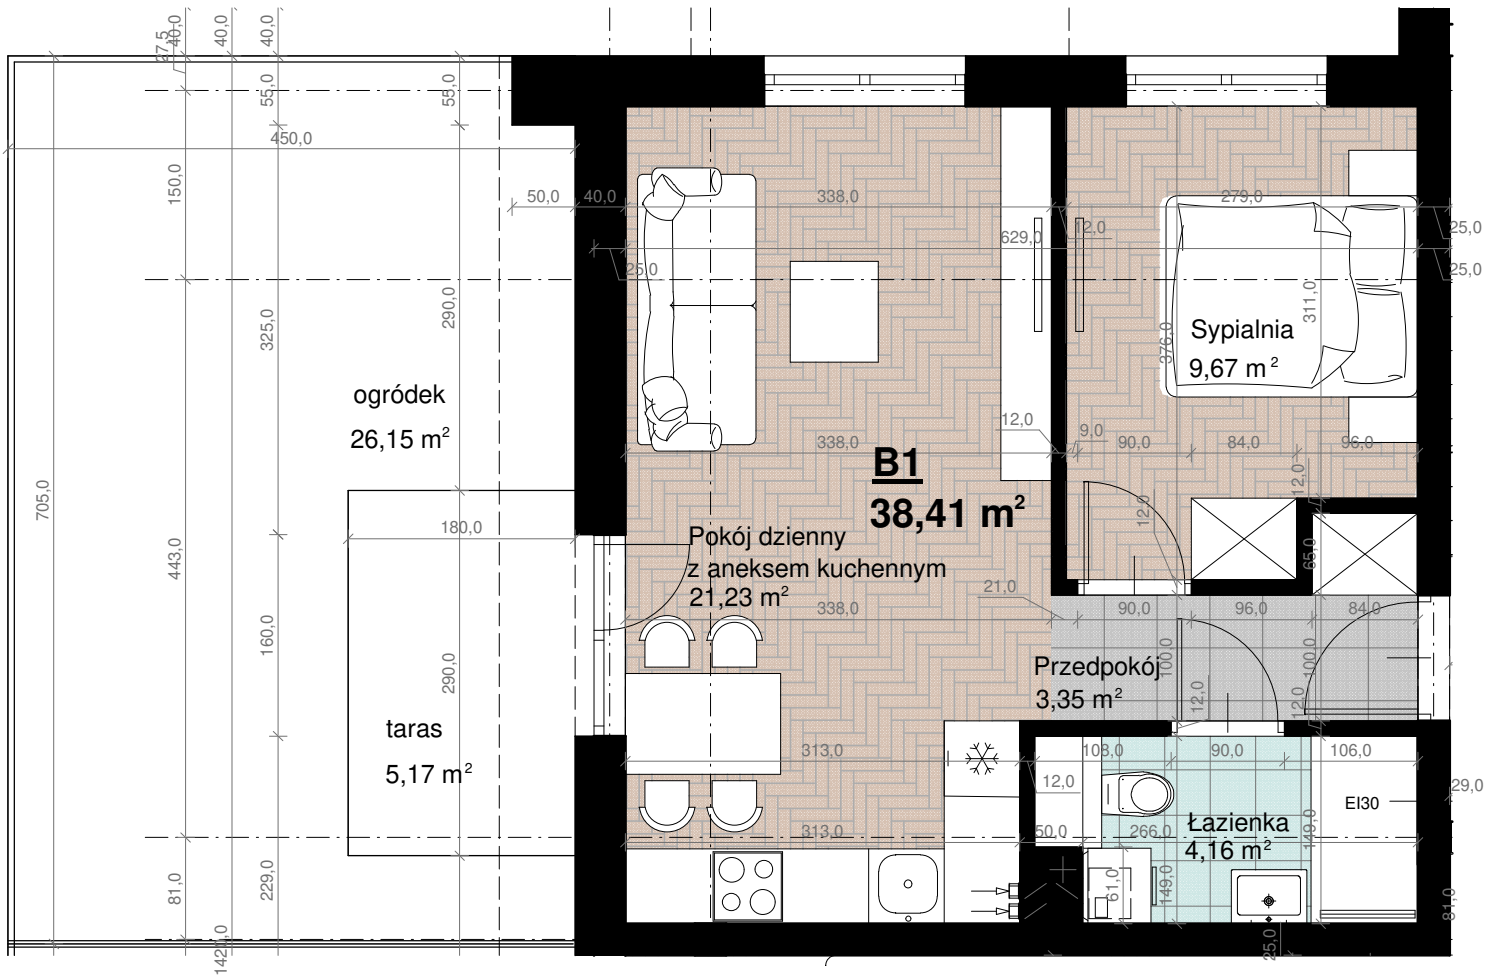


" Młyńska Ogrody 2" Etap I

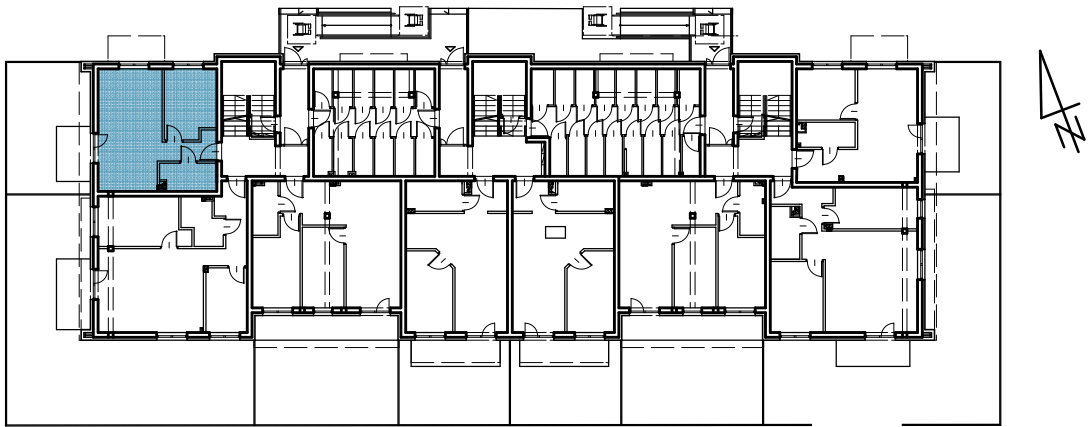

LOKAL B.1

PARTER

ZESTAWIENIE POWIERZCHNI:

Pokój dzienny z aneksem	21,23 m ²
Łazienka	4,16 m ²
Sypialnia	9,67 m ²
Przedpokój	3,35 m ²
	38,41 m ²
Taras	5,17 m ²
Ogródek	26,15 m ²

INWESTOR:

Deve Invest Sp. z o.o.

Uwaga:
Powierzchnia liczona wg. PN=ISO 9836; 1997
Na etapie realizacji obiektu mogą wystąpić korekty w powierzchni lokali i układzie ścian, powierzchnia liczona w stanie wykończonym.
Do obliczeń powierzchni przyjęto 1cm tynku. Aranżację mieszkania przedstawiono poglądowo.