


" Młyńska Ogrody 2" Etap I

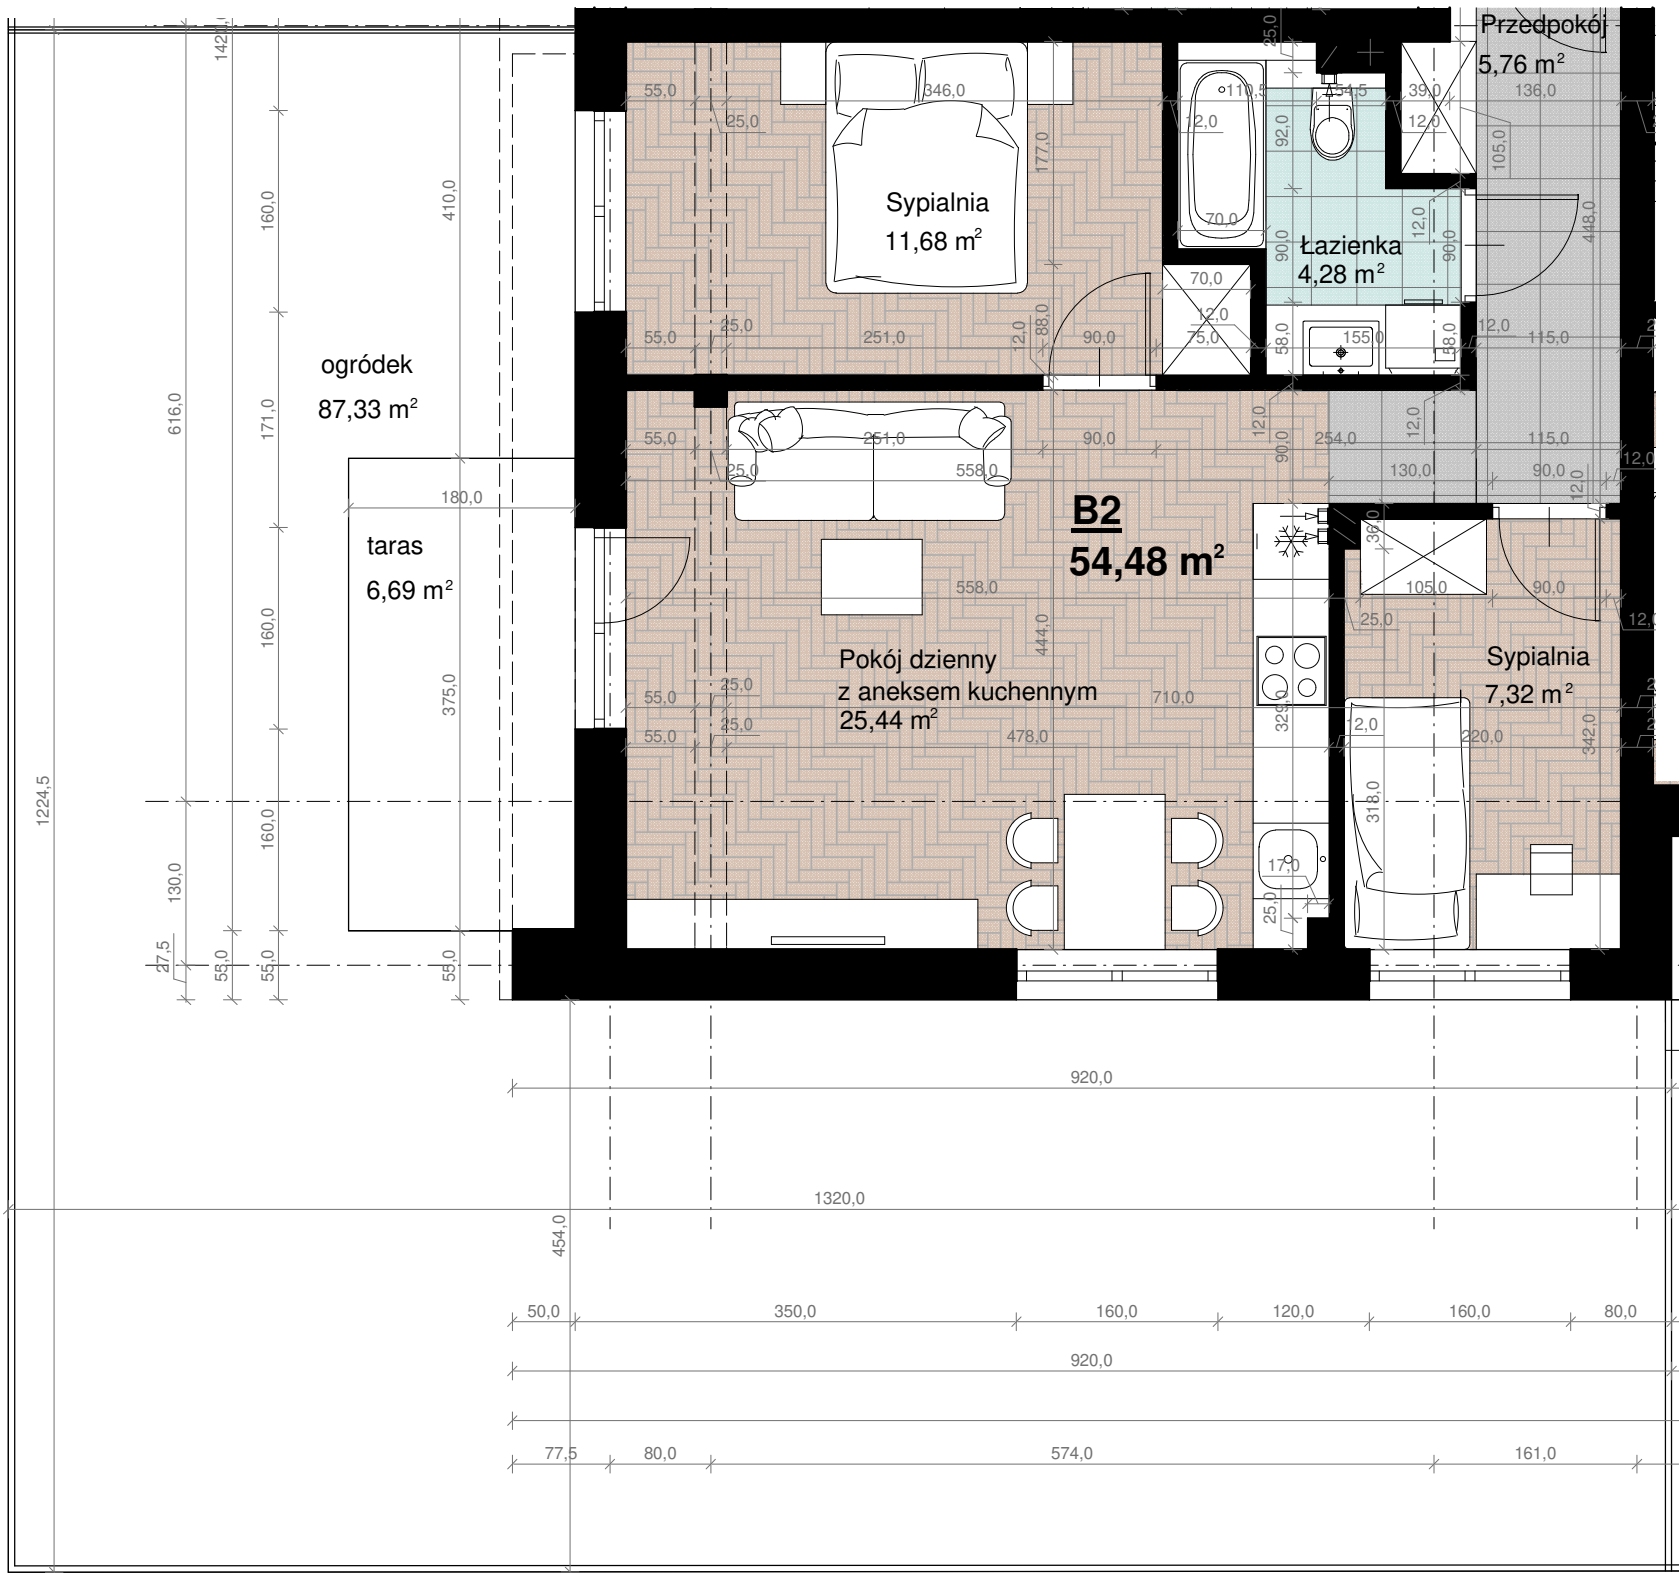

LOKAL B.2

PARTER

ZESTAWIENIE POWIERZCHNI:

Pokój dzienny z aneksem	25,44 m ²
Łazienka	4,28 m ²
Sypialnia	11,68 m ²
Sypialnia	7,32 m ²
Przedpokój	5,76 m ²
	54,48 m ²
Taras	6,69 m ²
Ogródek	87,33 m

INWESTOR:

Deve Invest Sp. z o.o.

Uwaga:
Powierzchnia liczona wg. PN=ISO 9836; 1997
Na etapie realizacji obiektu mogą wystąpić korekty w powierzchni lokali i układzie ścian, powierzchnia liczona w stanie wykończonym.
Do obliczeń powierzchni przyjęto 1cm tynku. Aranżację mieszkania przedstawiono poglądowo.