
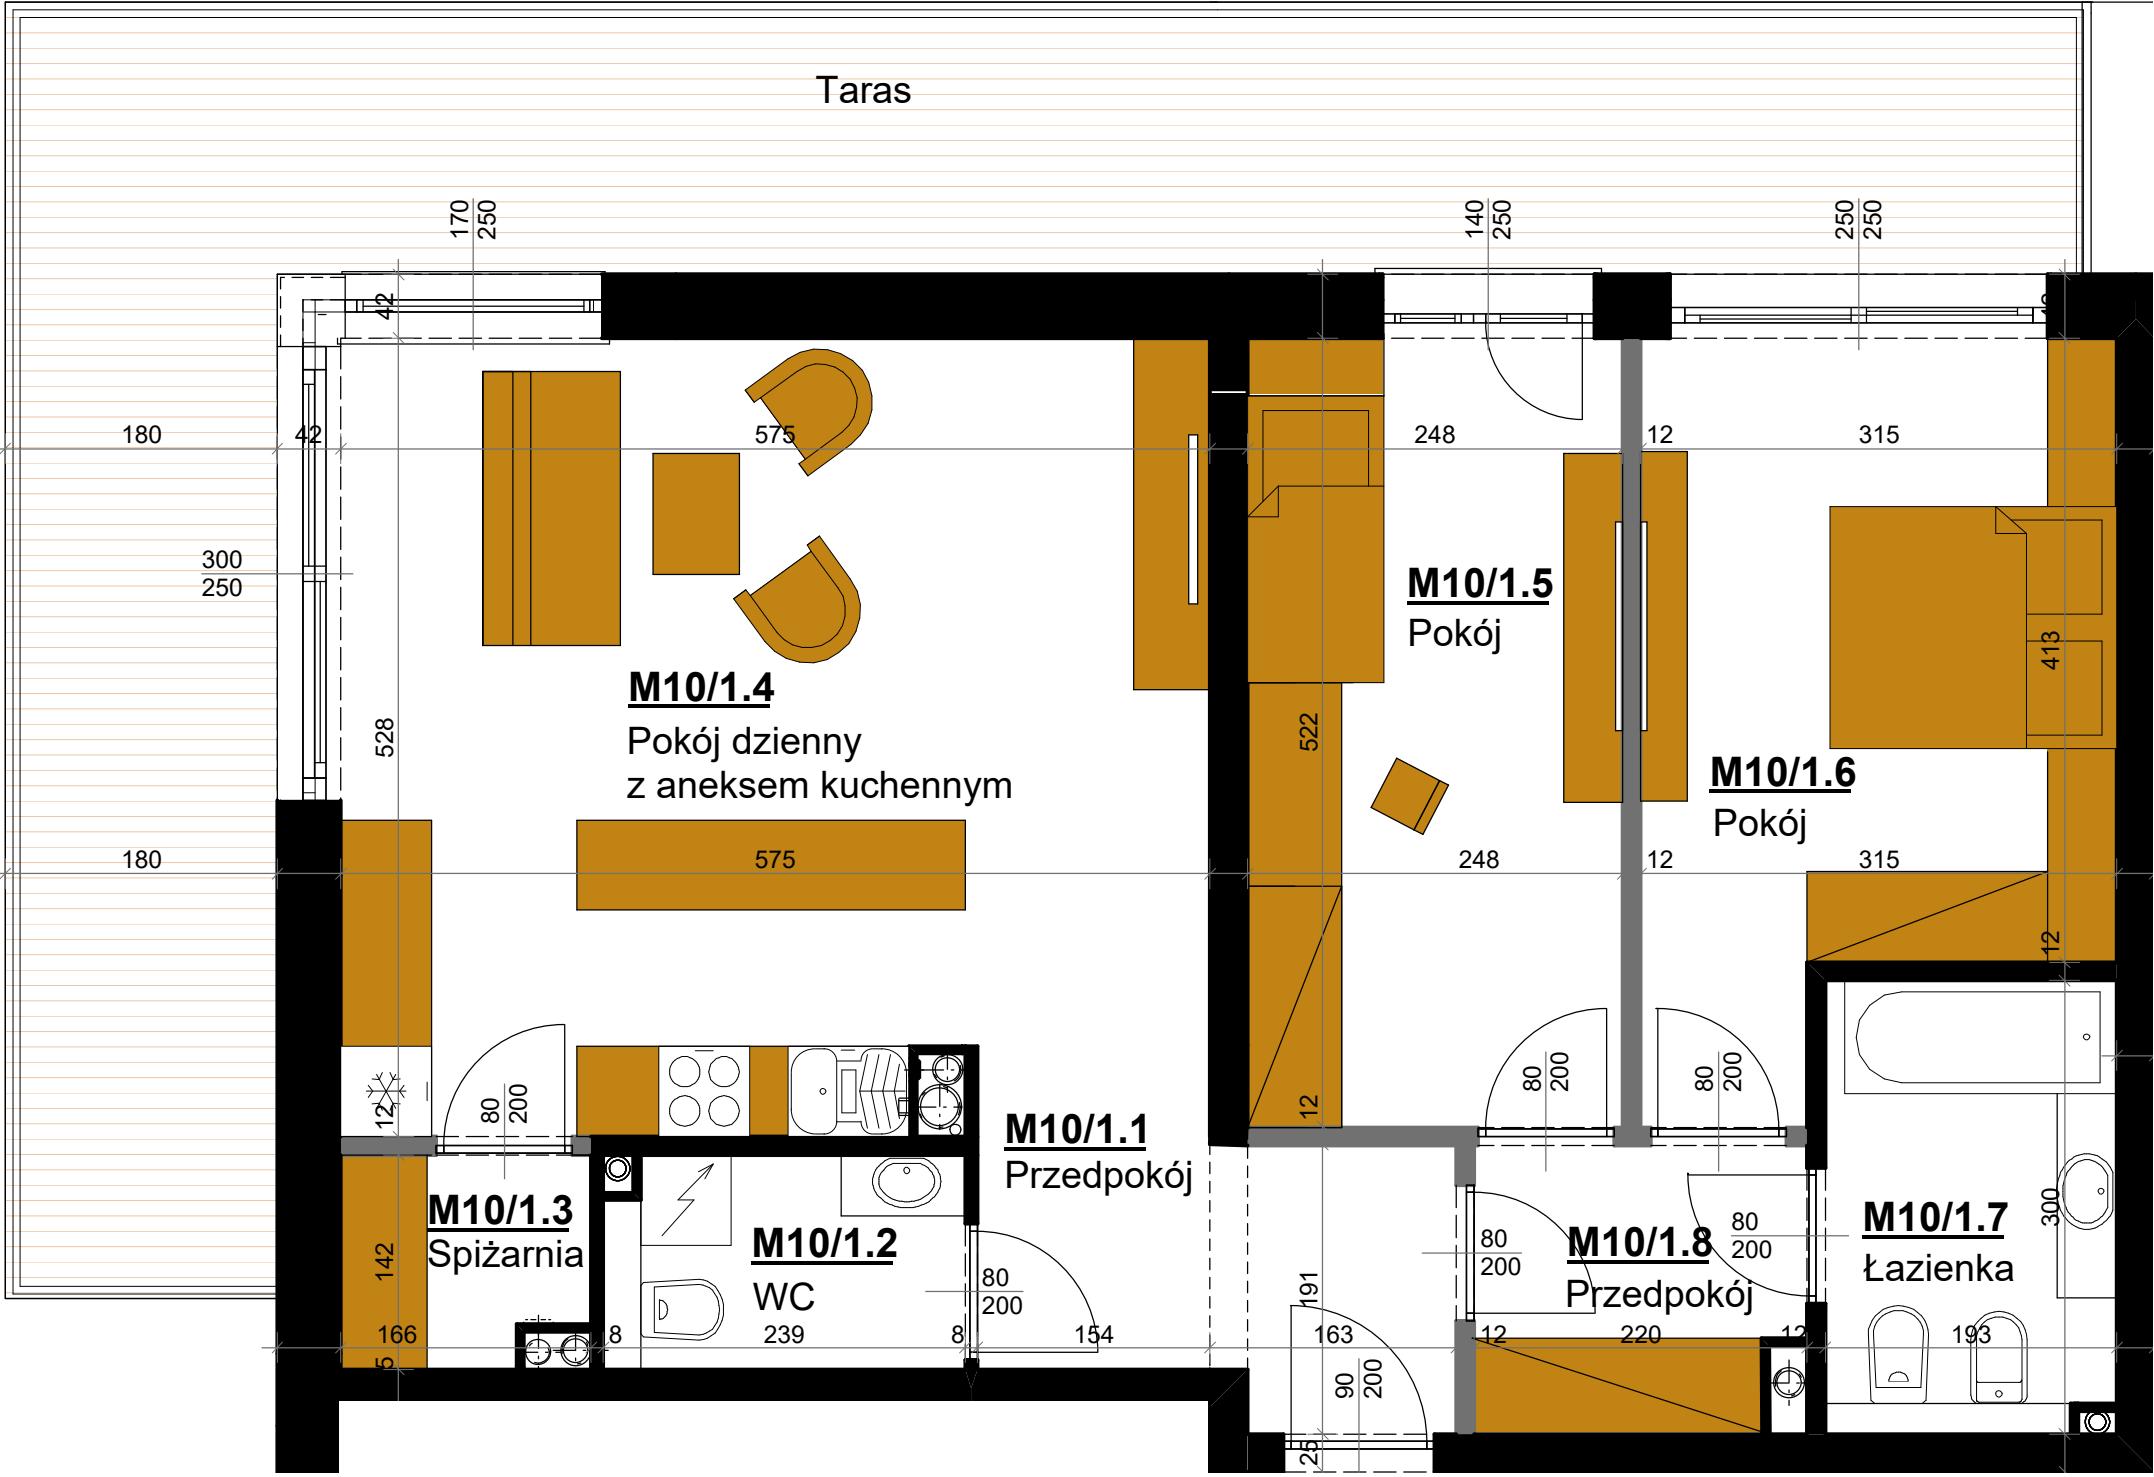



HYGGE

APARTAMENTY UZDROWISKOWE

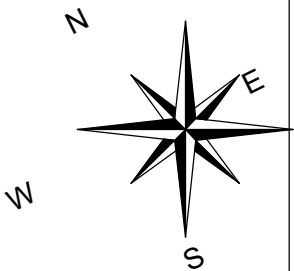

Ściana z możliwością rozbiórki

skala 1:50

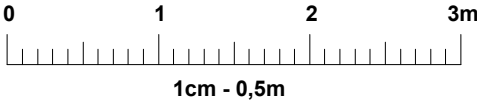

HYGGE
APARTAMENTY UZDROWISKOWE

APARTAMENT M10 I PIĘTRO

LOKALIZACJA APARTAMENTU



APARTAMENT M10

APARTAMENTOWIEC B3 I PIĘTRO

Powierzchnia apartamentu	M10/1.1	przedpokój	5,22 m ²
	M10/1.2	WC	3,30 m ²
	M10/1.3	spiżarnia	2,25 m ²
	M10/1.4	pokój dzienny z aneksem kuchennym	29,98 m ²
	M10/1.5	pokój	12,72 m ²
	M10/1.6	pokój	13,96 m ²
	M10/1.7	łazienka	5,64 m ²
	M10/1.8	przedpokój	4,07 m ²
			77,14 m ²
+ powierzchnia tarasu			37,03 m ²
Wysokość pomieszczeń			2,70 m

UWAGA:
- Powierzchnie pomieszczeń podano w stanie wykończonym.
- Przedstawiona aranżacja jest jedynie przykładowym rozwiązaniem i nie stanowi standardu wykończenia i wyposażenia lokalu.
- Wymiary liniowe na rzucie podano w stanie surowym.

Adres inwestycji:
ul. Waryńskiego
28-100 Busko-Zdrój

Inwestor:
EKO-PARK INVEST Sp. z o.o.
ul. Młyńska 77
28-100 Busko-Zdrój

Biuro Sprzedaży:
Biuro Nieruchomości "PROPERTY"
28-100 Busko-Zdrój ul. Partyzantów 112
Tel. 503807770
503707073