
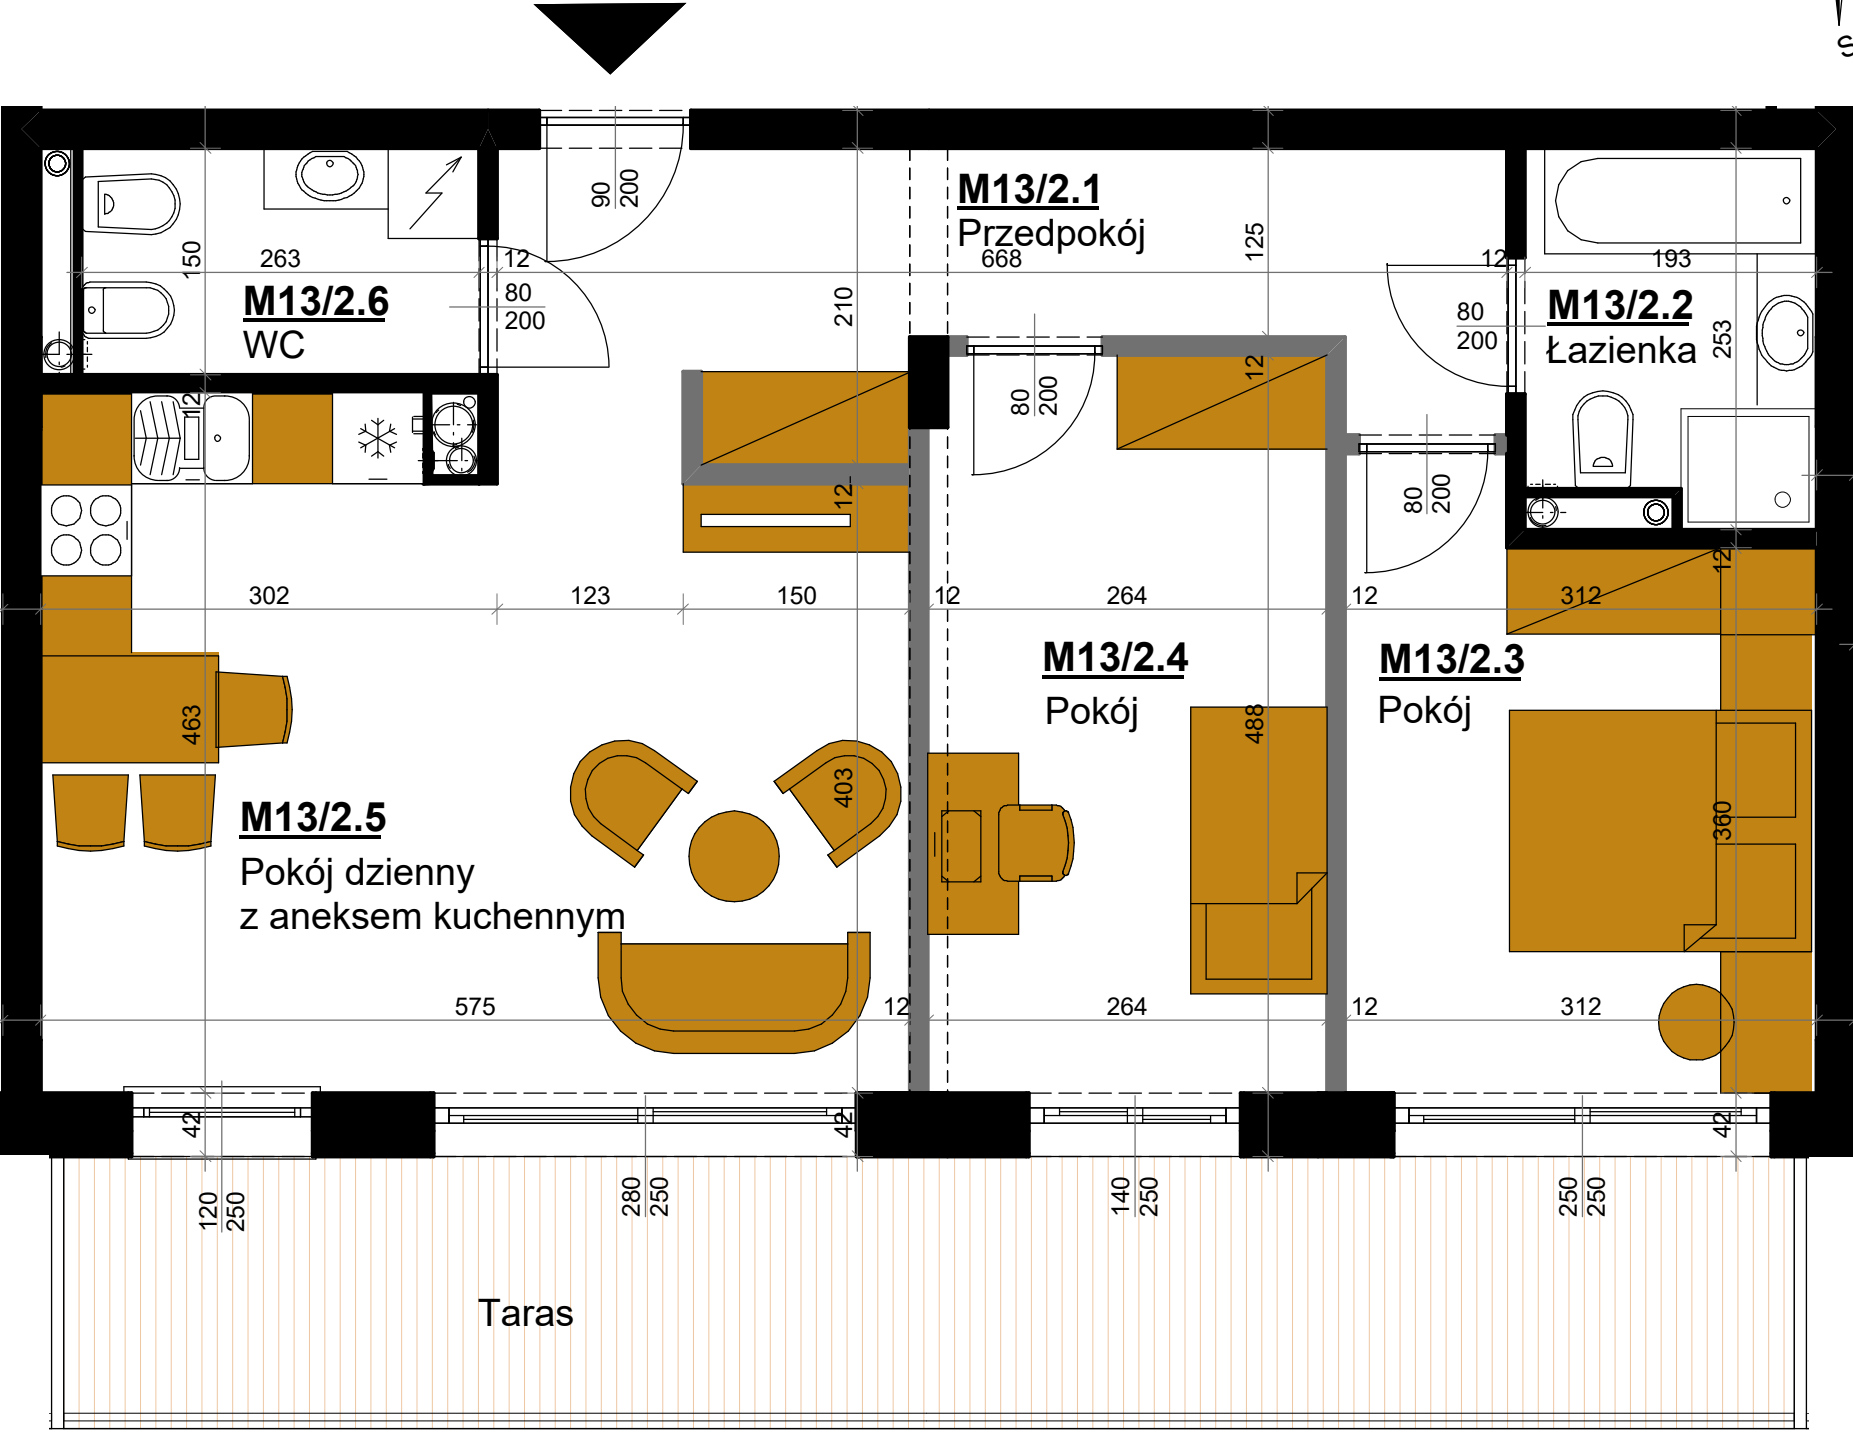



HYGGE

APARTAMENTY UZDROWISKOWE

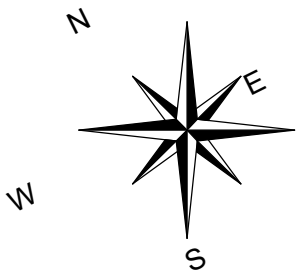

Ściana z możliwością rozbiórki

skala 1:50

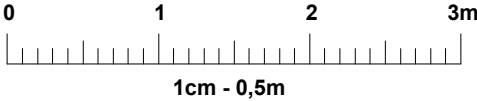

HYGGE
APARTAMENTY UZDROWISKOWE

APARTAMENT M13 II PIĘTRO

LOKALIZACJA APARTAMENTU



APARTAMENT M13

APARTAMENTOWIEC B3		II PIĘTRO
Powierzchnia apartamentu	M13/2.1 przedpokój	11,14 m ²
	M13/2.2 łazienka	4,49 m ²
	M13/2.3 pokój	11,69 m ²
	M13/2.4 pokój	12,62 m ²
	M13/2.5 pokój dzienny z aneksem kuchennym	24,39 m ²
	M13/2.6 WC	3,84 m ²
+ powierzchnia tarasu		68,17 m ²
68,17 m²		
20,68		Wysokość pomieszczeń 2,70 m

UWAGA:
- Powierzchnie pomieszczeń podano w stanie wykończonym.
- Przedstawiona aranżacja jest jedynie przykładowym rozwiązaniem i nie stanowi standardu wykończenia i wyposażenia lokalu.
- Wymiary liniowe na rzucie podano w stanie surowym.

Adres inwestycji:
ul. Waryńskiego
28-100 Busko-Zdrój

Inwestor:
EKO-PARK INVEST Sp. z o.o.
ul. Młyńska 77
28-100 Busko-Zdrój

Biuro Sprzedaży:
Biuro Nieruchomości "PROPERTY"
28-100 Busko-Zdrój ul. Partyzantów 112
Tel. 503807770
503707073