
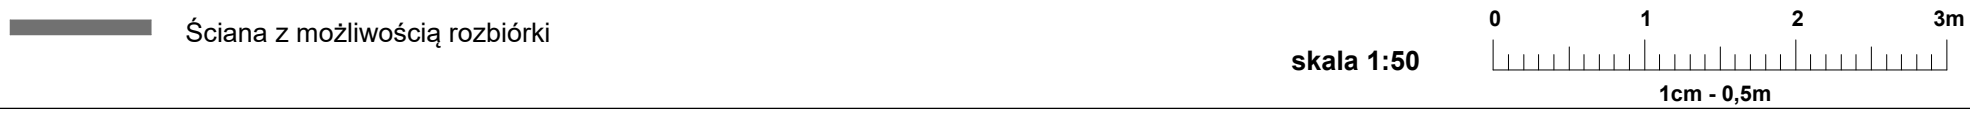
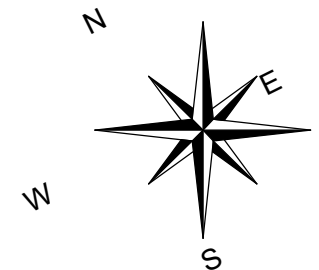


HYGGE


APARTAMENTY UZDROWISKOWE

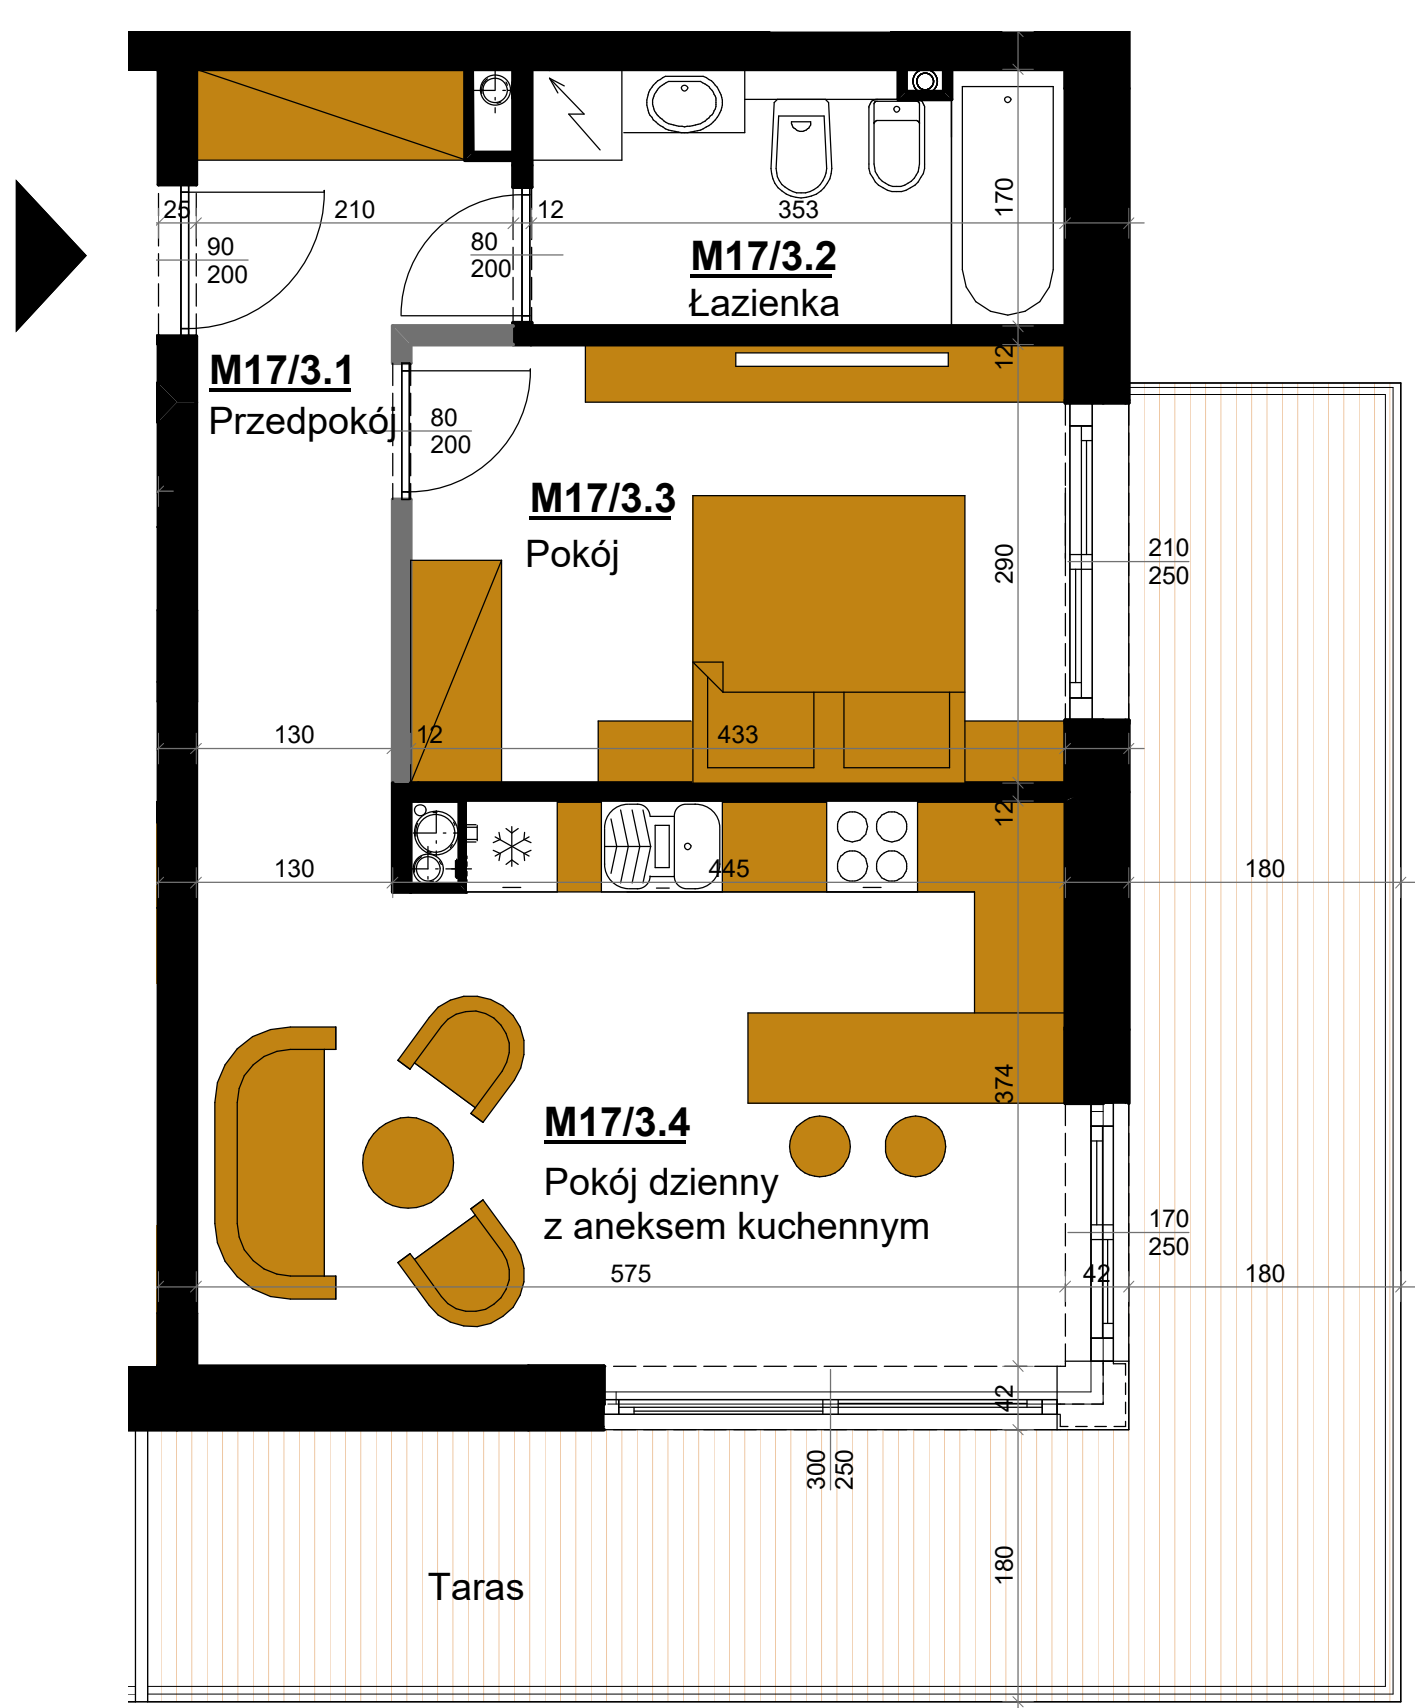

HYGGE
APARTAMENTY UZDROWISKOWE

APARTAMENT M17 III PIĘTRO

LOKALIZACJA APARTAMENTU

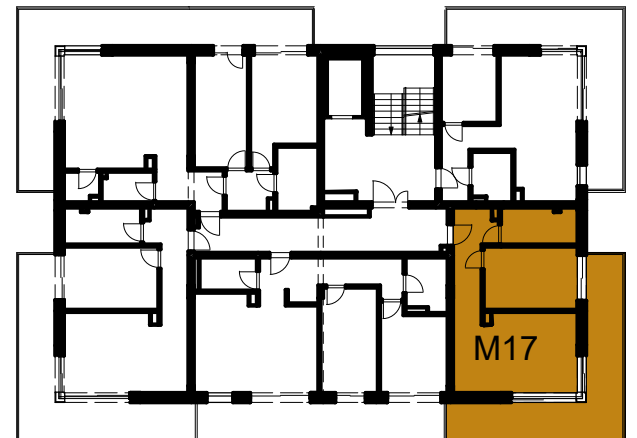

APARTAMENT M17

APARTAMENTOWIEC B3 III PIĘTRO

Powierzchnia apartamentu	M17/3.1 przedpokój	7,26 m ²
46,30 m²	M17/3.2 łazienka	5,78 m ²
	M17/3.3 pokój	12,34 m ²
	M17/3.4 pokój dzienny z aneksem kuchennym	20,92 m ²
	+ powierzchnia tarasu	46,30 m ²
27,42 m²		
	Wysokość pomieszczeń	2,70 m

UWAGA:
- Powierzchnie pomieszczeń podano w stanie wykończonym.
- Przedstawiona aranżacja jest jedynie przykładowym rozwiązaniem i nie stanowi standardu wykończenia i wyposażenia lokalu.
- Wymiary liniowe na rzucie podano w stanie surowym.

Adres inwestycji:
ul.Waryńskiego
28-100 Busko-Zdrój

Inwestor:
EKO-PARK INVEST Sp. z o.o.
ul.Młyńska 77
28-100 Busko-Zdrój

Biuro Sprzedaży:
Biuro Nieruchomości "PROPERTY"
28-100 Busko-Zdrój ul.Partyzantów 112
Tel.503807770
503707073