



HYGGE

APARTAMENTY UZDROWISKOWE

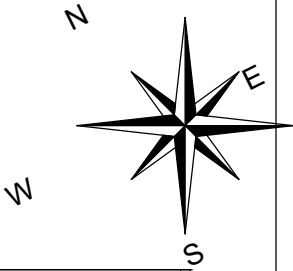


Taras
370300cm²

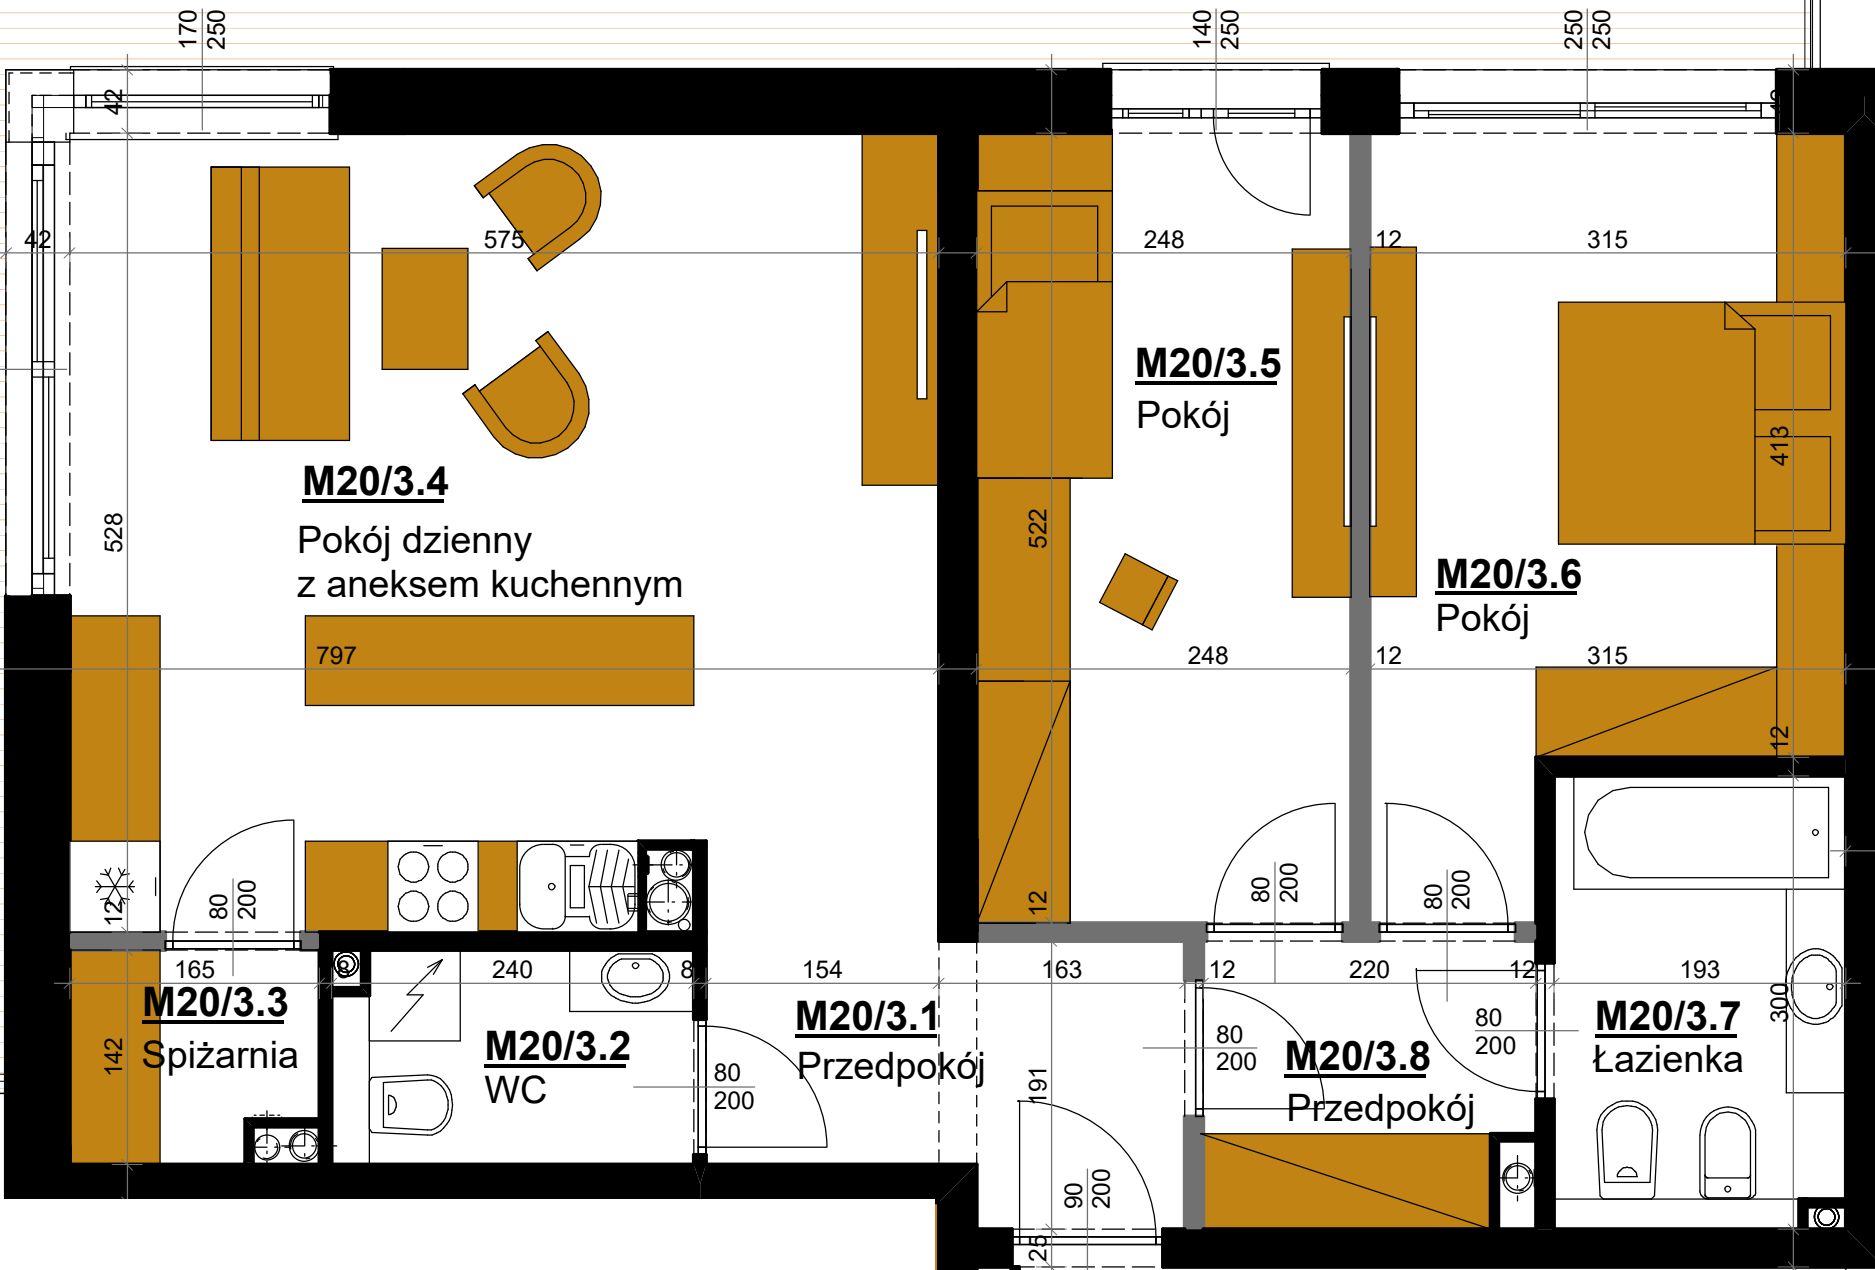

Ściana z możliwością rozbiórki

skala 1:50

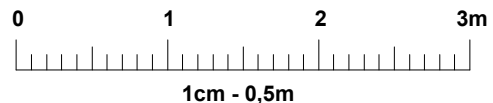

HYGGE
APARTAMENTY UZDROWISKOWE

APARTAMENT M20 III PIĘTRO

LOKALIZACJA APARTAMENTU



APARTAMENT M20

APARTAMENTOWIEC B3 III PIĘTRO

	M20/3.1	przedpokój	5,22 m ²
	M20/3.2	WC	3,23 m ²
Powierzchnia apartamentu	M20/3.3	spiżarnia	2,12 m ²
	M20/3.4	pokój dzienny z aneksem kuchennym	29,77 m ²
	M20/3.5	pokój	12,72 m ²
	M20/3.6	pokój	13,96 m ²
	M20/3.7	łazienka	5,59 m ²
	M20/3.8	przedpokój	3,90 m ²
			76,51 m ²
+ powierzchnia tarasu			37,03 m ²
		Wysokość pomieszczeń	2,70 m

UWAGA:
- Powierzchnie pomieszczeń podano w stanie wykończonym.
- Przedstawiona aranżacja jest jedynie przykładowym rozwiązaniem i nie stanowi standardu wykończenia i wyposażenia lokalu.
- Wymiary liniowe na rzucie podano w stanie surowym.

Adres inwestycji:
ul. Waryńskiego
28-100 Busko-Zdrój

Inwestor:
EKO-PARK INVEST Sp. z o.o.
ul. Młyńska 77
28-100 Busko-Zdrój

Biuro Sprzedaży:
Biuro Nieruchomości "PROPERTY"
28-100 Busko-Zdrój ul. Partyzantów 112
Tel. 503807770
503707073