
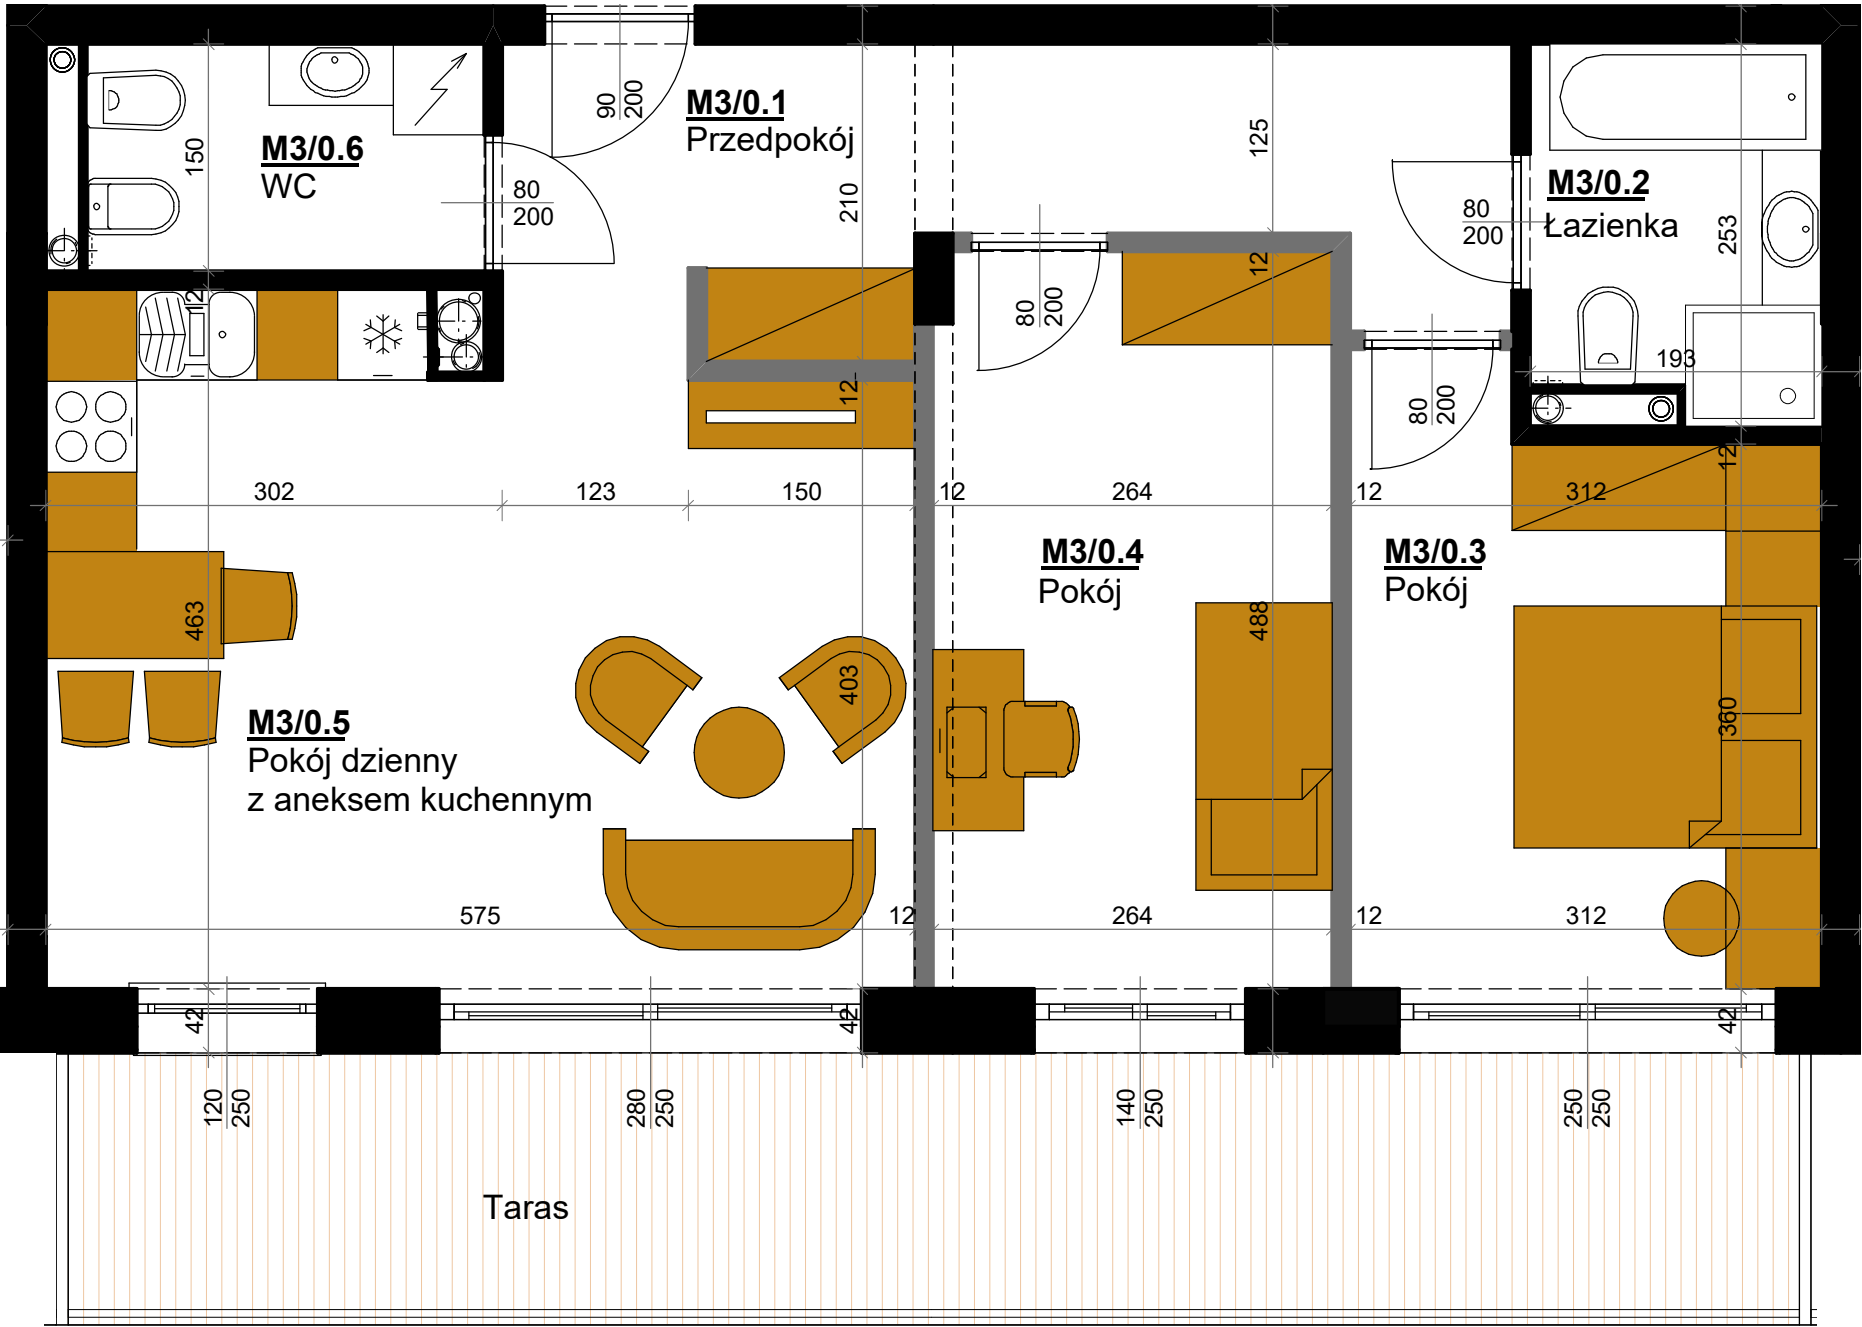



HYGGE

APARTAMENTY UZDROWISKOWE

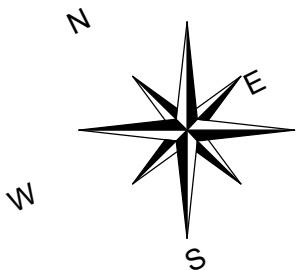

Ściana z możliwością rozbiórki


skala 1:50

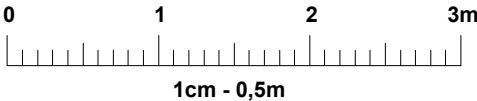

HYGGE
APARTAMENTY UZDROWISKOWE

APARTAMENT M3 PARTER

LOKALIZACJA APARTAMENTU

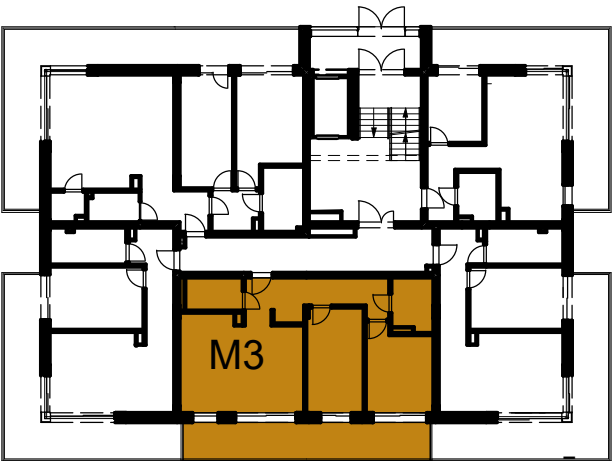

APARTAMENT M3

APARTAMENTOWIEC B3	PARTER
M3/0.1	przedpokój
M3/0.2	łazienka
M3/0.3	pokój
M3/0.4	pokój
M3/0.5	pokój dzienny z aneksem kuchennym
M3/0.6	WC
Powierzchnia apartamentu	68,17 m ²
+ powierzchnia tarasu	20,70 m ²
Wysokość pomieszczeń	2,70 m

UWAGA:
- Powierzchnie pomieszczeń podano w stanie wykończonym.
- Przedstawiona aranżacja jest jedynie przykładowym rozwiązaniem i nie stanowi standardu wykończenia i wyposażenia lokalu.
- Wymiary liniowe na rzucie podano w stanie surowym.

Adres inwestycji:
ul. Waryńskiego
28-100 Busko-Zdrój

Inwestor:
EKO-PARK INVEST Sp. z o.o.
ul. Młyńska 77
28-100 Busko-Zdrój

Biuro Sprzedaży:
Biuro Nieruchomości "PROPERTY"
28-100 Busko-Zdrój ul. Partyzantów 112
Tel. 503807770
503707073