
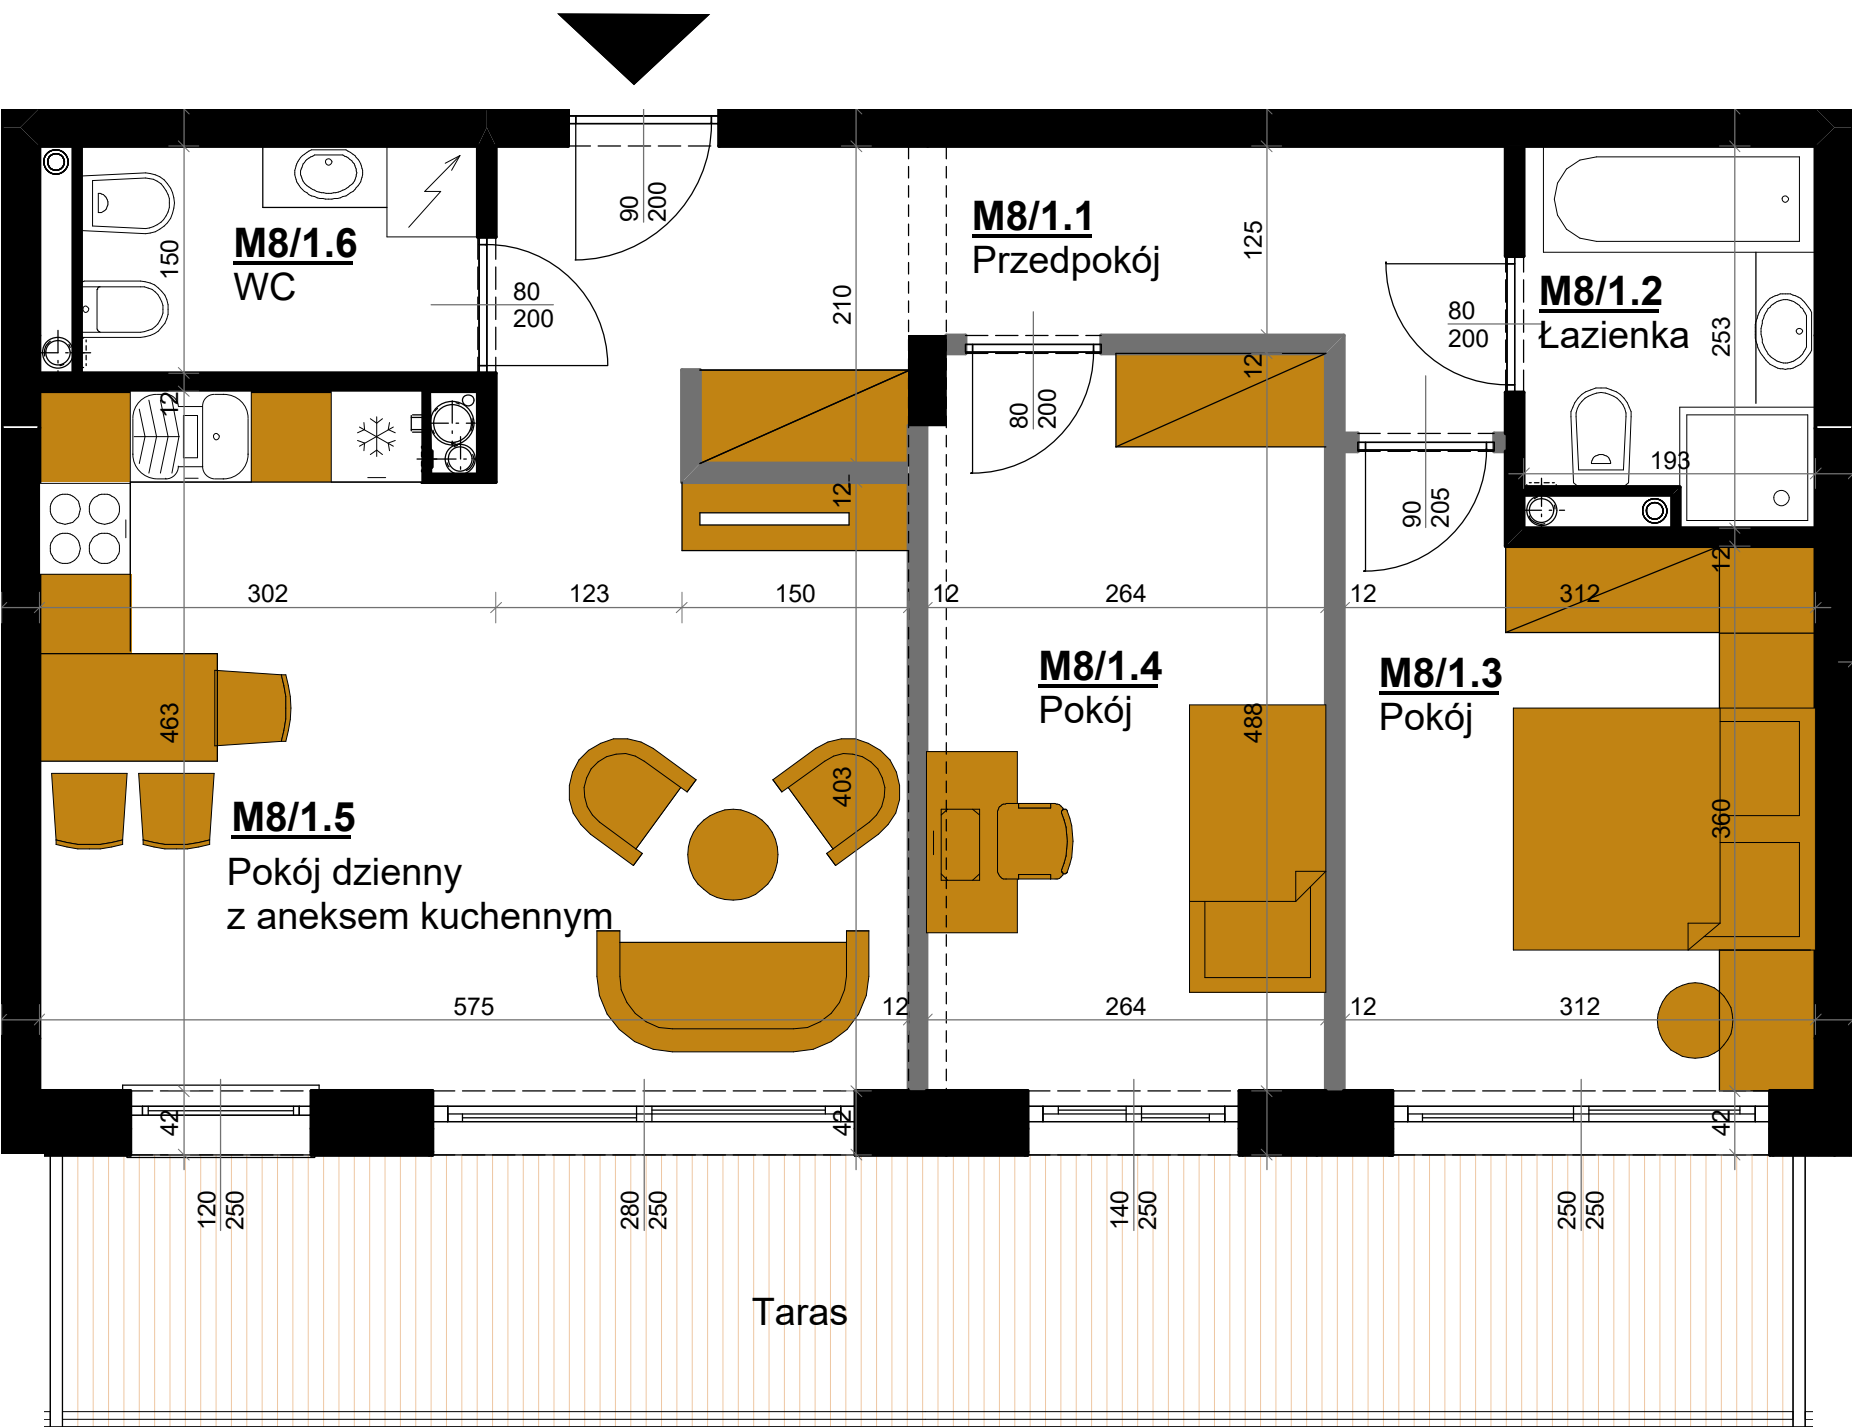



HYGGE

APARTAMENTY UZDROWISKOWE

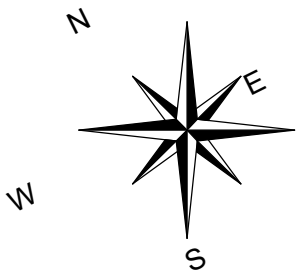

Ściana z możliwością rozbiórki


skala 1:50

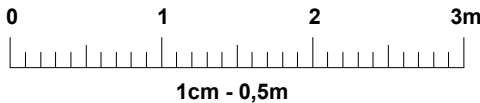

HYGGE
APARTAMENTY UZDROWISKOWE

APARTAMENT M8 I PIĘTRO

LOKALIZACJA APARTAMENTU

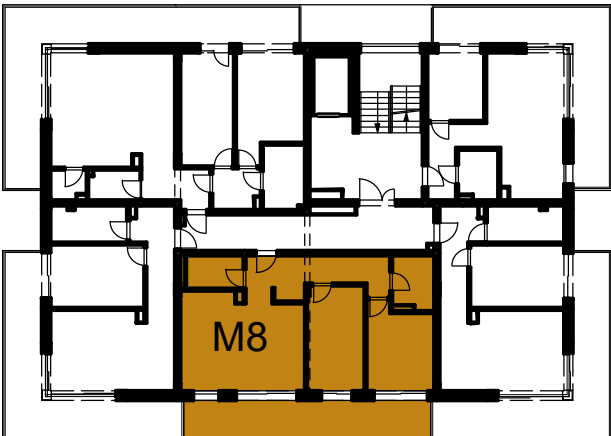

APARTAMENT M8

APARTAMENTOWIEC B3 I PIĘTRO

Powierzchnia apartamentu	M8/1.1	przedpokój	11,14 m ²
	M8/1.2	łazienka	4,49 m ²
	M8/1.3	pokój	11,69 m ²
	M8/1.4	pokój	12,62 m ²
	M8/1.5	pokój dzienny z aneksem kuchennym	24,39 m ²
	M8/1.6	WC	3,84 m ²
+ powierzchnia tarasu			68,17 m ²
68,17 m²			
Wysokość pomieszczeń			2,70 m
20,68 m²			

UWAGA:
- Powierzchnie pomieszczeń podano w stanie wykończonym.
- Przedstawiona aranżacja jest jedynie przykładowym rozwiązaniem i nie stanowi standardu wykończenia i wyposażenia lokalu.
- Wymiary liniowe na rzucie podano w stanie surowym.

Adres inwestycji:
ul. Waryńskiego
28-100 Busko-Zdrój

Inwestor:
EKO-PARK INVEST Sp. z o.o.
ul. Młyńska 77
28-100 Busko-Zdrój

Biuro Sprzedaży:
Biuro Nieruchomości "PROPERTY"
28-100 Busko-Zdrój ul. Partyzantów 112
Tel. 503807770
503707073