
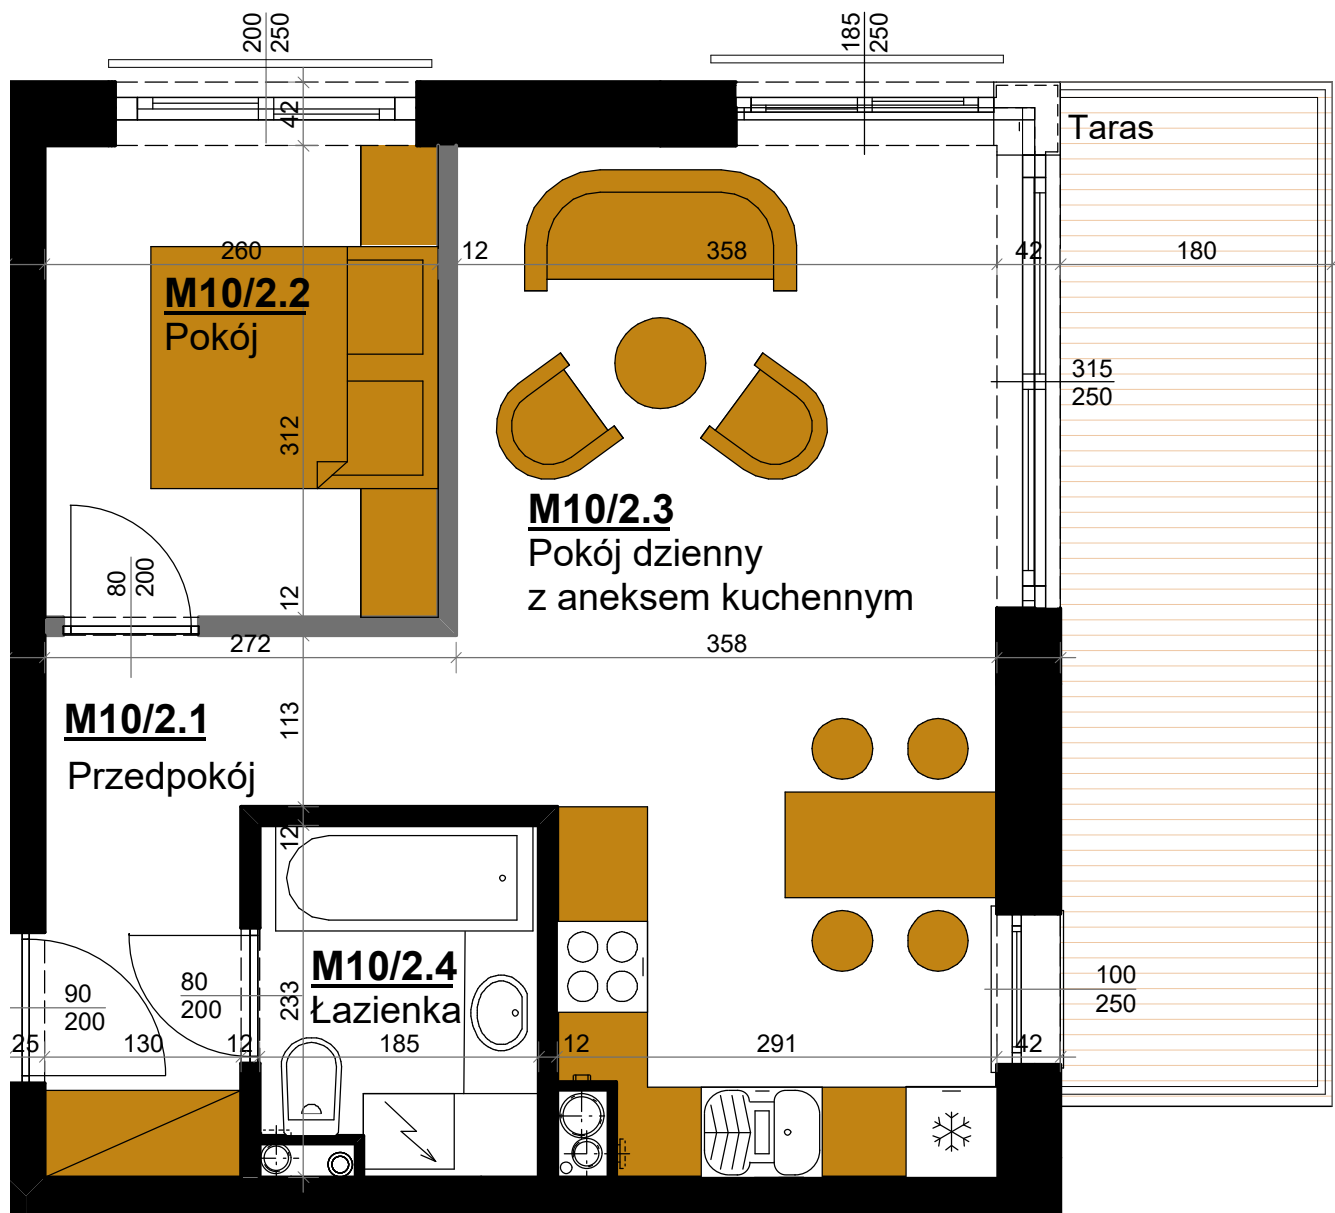


HYGGE


APARTAMENTY UZDROWISKOWE

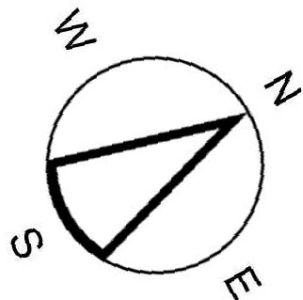

HYGGE
APARTAMENTY UZDROWISKOWE

APARTAMENT M10 II PIĘTRO

LOKALIZACJA APARTAMENTU

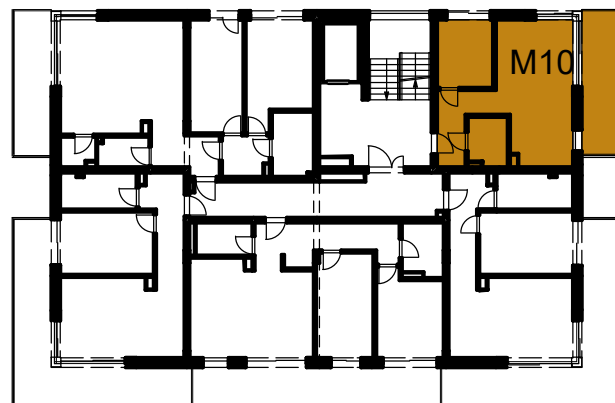

APARTAMENT M10

APARTAMENTOWIEC B4 II PIĘTRO

Powierzchnia apartamentu	M10/2.1	przedpokój	6,09 m ²
	M10/2.2	pokój	7,95 m ²
	M10/2.3	pokój dzienny z aneksem kuchennym	22,23 m ²
	M10/2.4	łazienka	4,01 m ²
			40,28 m ²
+ powierzchnia tarasu			11,62 m ²
Wysokość pomieszczeń			2,70 m

UWAGA:
- Powierzchnie pomieszczeń podano w stanie wykończonym.
- Przedstawiona aranżacja jest jedynie przykładowym rozwiązaniem i nie stanowi standardu wykończenia i wyposażenia lokalu.
- Wymiary liniowe na rzucie podano w stanie surowym.

Adres inwestycji:
ul. Waryńskiego
28-100 Busko-Zdrój

Inwestor:
EKO-PARK INVEST Sp. z o.o.
ul. Młyńska 77
28-100 Busko-Zdrój

Biuro Sprzedaży:
Biuro Nieruchomości "PROPERTY"
28-100 Busko-Zdrój ul. Partyzantów 112
Tel. 503807770
503707073

Ściana z możliwością rozbiórki

skala 1:50

