
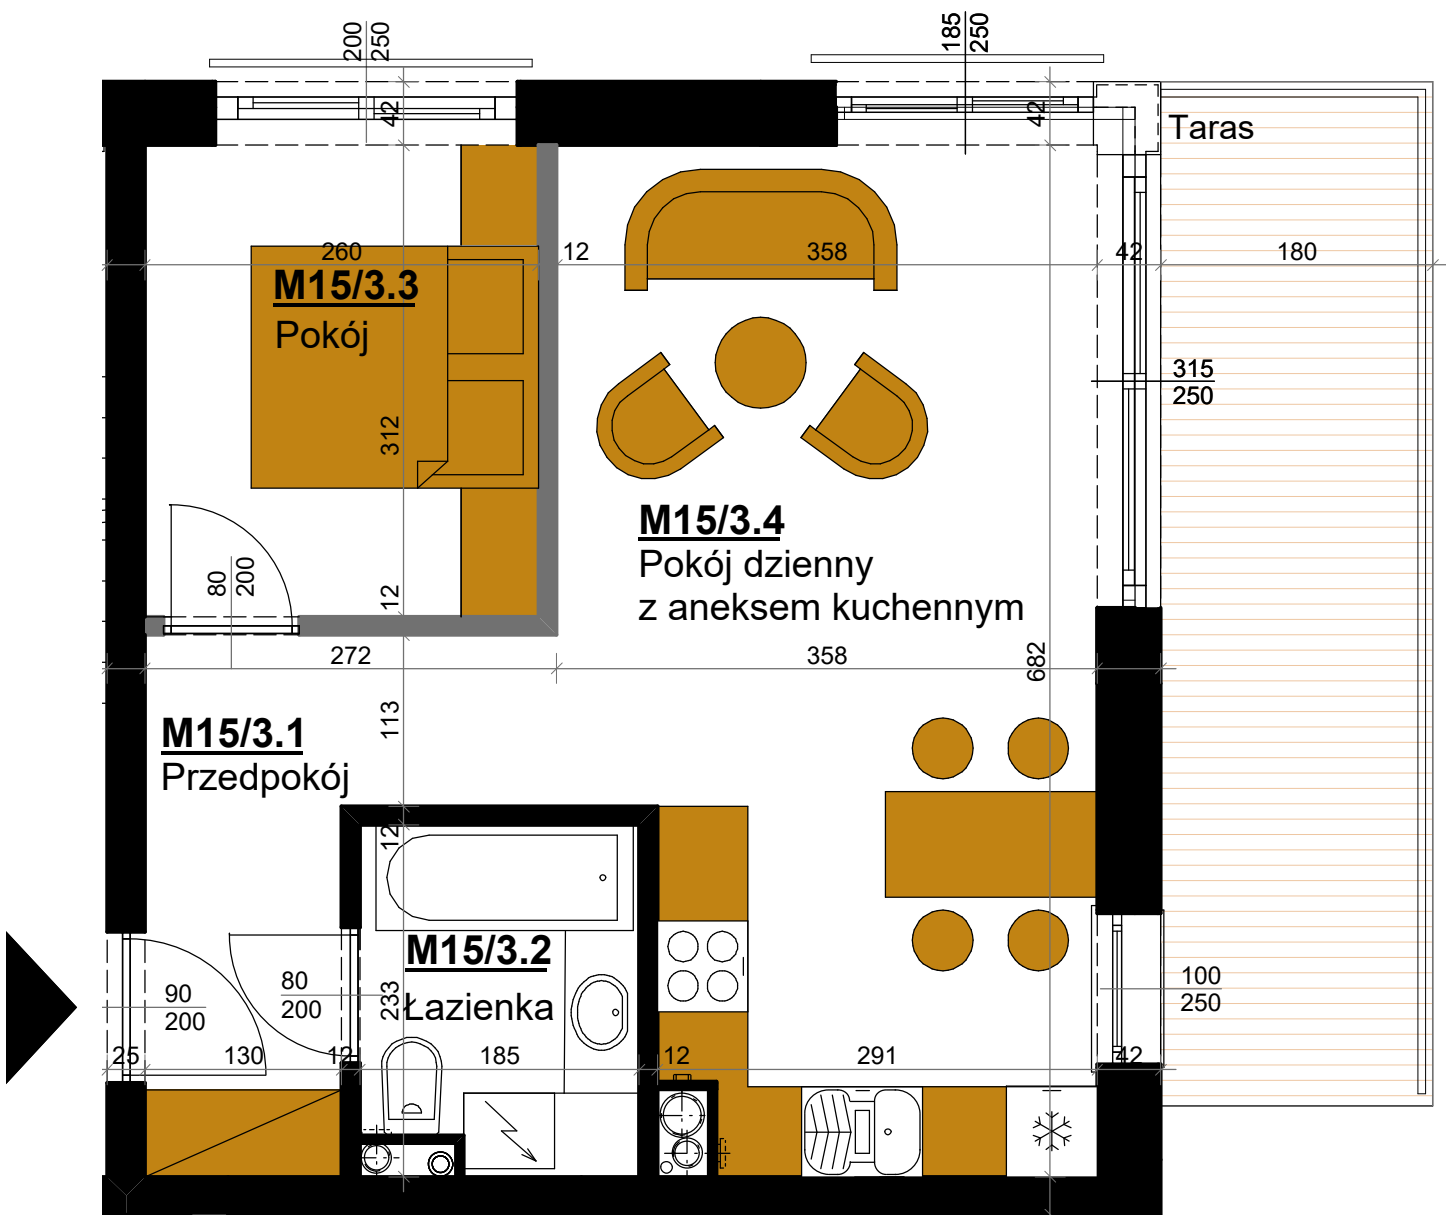



HYGGE

APARTAMENTY UZDROWISKOWE

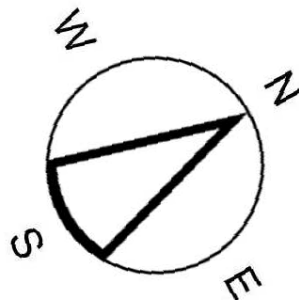

Ściana z możliwością rozbiórki

skala 1:50

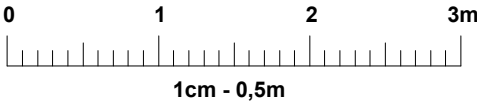

HYGGE
APARTAMENTY UZDROWISKOWE

APARTAMENT M15 III PIĘTRO

LOKALIZACJA APARTAMENTU



APARTAMENT M15

APARTAMENTOWIEC B4 III PIĘTRO

Powierzchnia apartamentu	M15/3.1	przedpokój	6,09 m ²
	M15/3.2	pokój	7,95 m ²
	M15/3.3	pokój dzienny z aneksem kuchennym	22,23 m ²
	M15/3.4	łazienka	4,01 m ²
+ powierzchnia tarasu			40,28 m ²
Wysokość pomieszczeń			2,70 m

UWAGA:
- Powierzchnie pomieszczeń podano w stanie wykończonym.
- Przedstawiona aranżacja jest jedynie przykładowym rozwiązaniem i nie stanowi standardu wykończenia i wyposażenia lokalu.
- Wymiary liniowe na rzucie podano w stanie surowym.

Adres inwestycji:
ul. Waryńskiego
28-100 Busko-Zdrój

Inwestor:
EKO-PARK INVEST Sp. z o.o.
ul. Młyńska 77
28-100 Busko-Zdrój

Biuro Sprzedaży:
Biuro Nieruchomości "PROPERTY"
28-100 Busko-Zdrój ul. Partyzantów 112
Tel. 503807770
503707073