
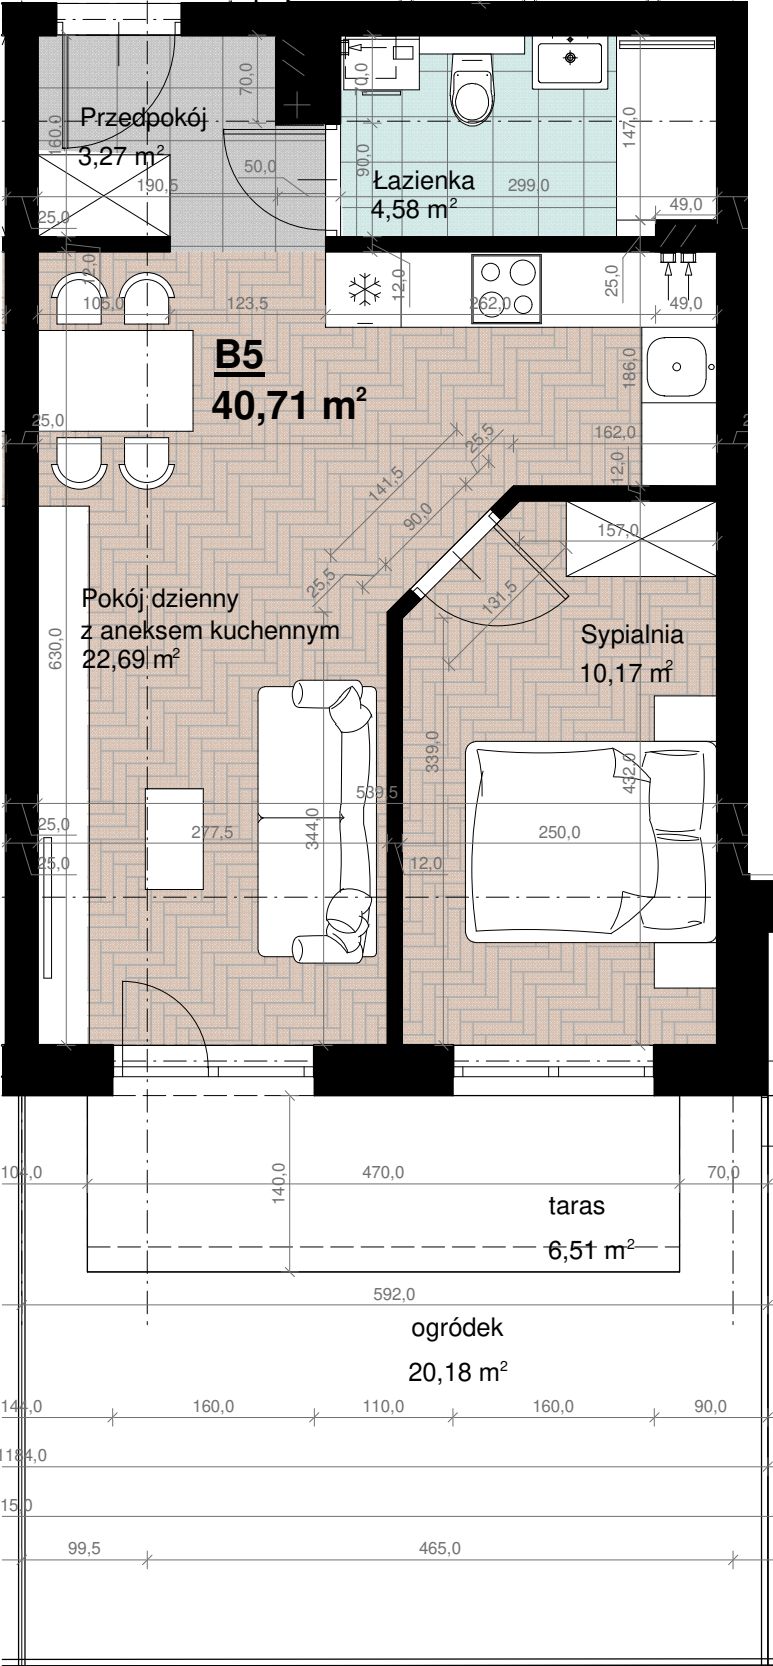


" Młyńska Ogrody 2" Etap I

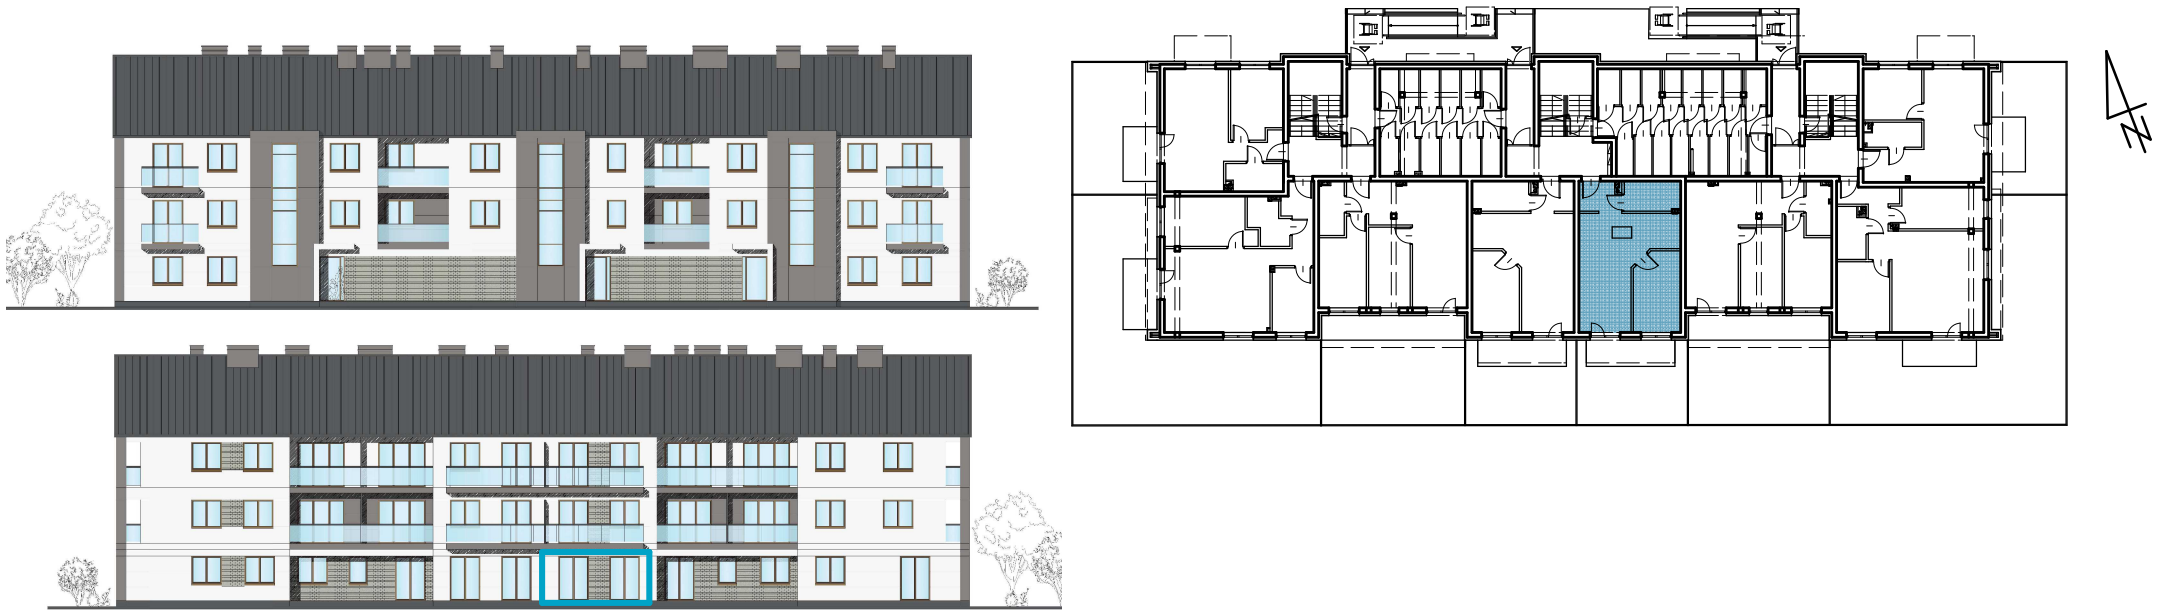

LOKAL B.5

PARTER

ZESTAWIENIE POWIERZCHNI:

Pokój dzienny z aneksem kuchennym	22,69m ²
Łazienka	4,58 m ²
Sypialnia	10,17 m ²
Przedpokój	3,27 m ²
	40,71 m ²
Taras	6,51 m ²
Ogródek	20,18 m ²

INWESTOR:

Deve Invest Sp. z o.o.

Uwaga:
Powierzchnia liczona wg. PN=ISO 9836; 1997
Na etapie realizacji obiektu mogą wystąpić korekty w powierzchni lokali i układzie ścian, powierzchnia liczona w stanie wykończonym.
Do obliczeń powierzchni przyjęto 1cm tynku. Aranżację mieszkania przedstawiono poglądowo.