


" Młyńska Ogrody 2" Etap I

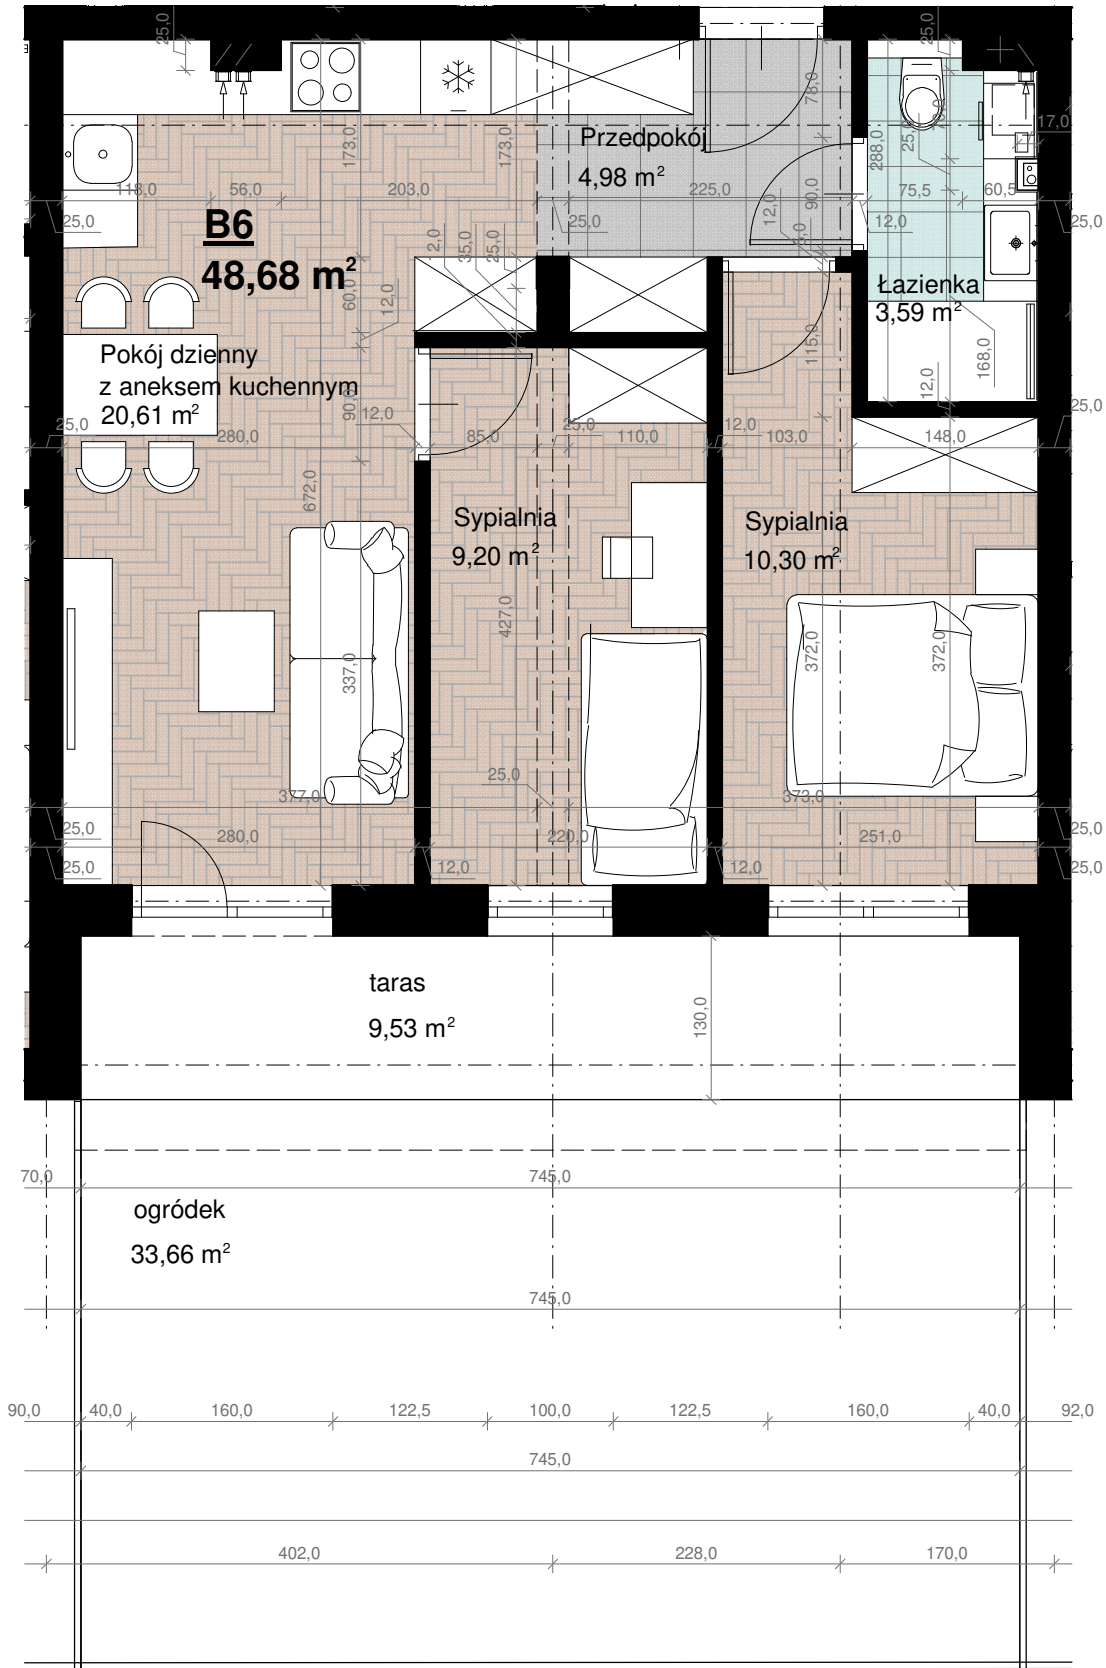

LOKAL B.6

PARTER

ZESTAWIENIE POWIERZCHNI:

Pokój dzienny z aneksem kuchennym	20,61 m ²
Łazienka	3,59 m ²
Sypialnia	10,3 m ²
Sypialnia	9,2 m ²
Przedpokój	4,98 m ²
	48,68 m ²
Taras	9,53 m ²
Ogródek	33,66 m ²

INWESTOR:

Deve Invest Sp. z o.o.

Uwaga:
Powierzchnia liczona wg. PN=ISO 9836; 1997
Na etapie realizacji obiektu mogą wystąpić korekty w powierzchni lokali i układzie ścian, powierzchnia liczona w stanie wykończonym.
Do obliczeń powierzchni przyjęto 1cm tynku. Aranżację mieszkania przedstawiono poglądowo.