
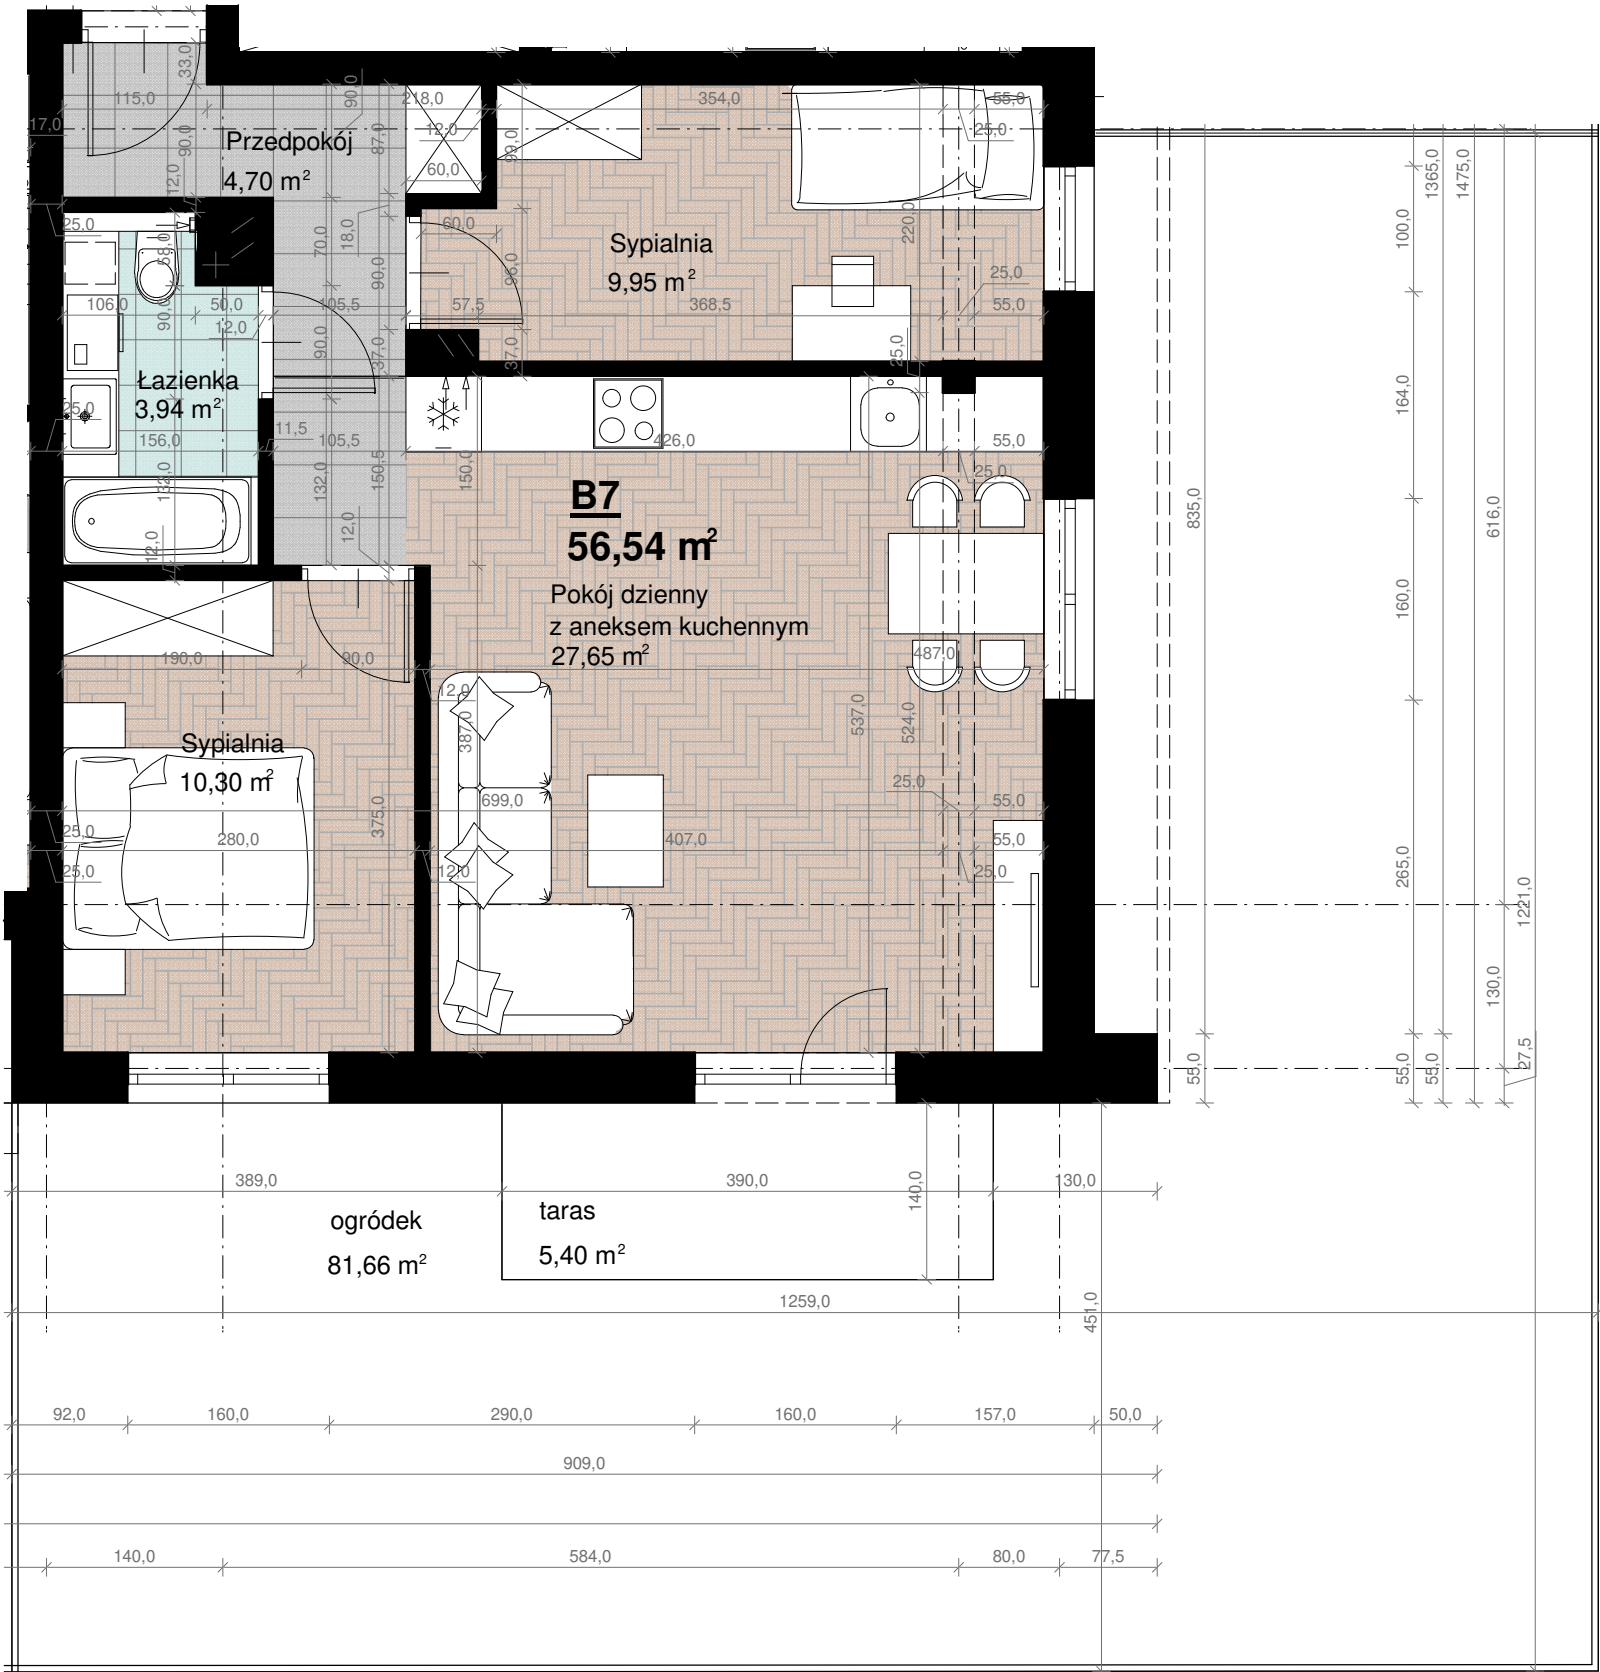


" Młyńska Ogrody 2" Etap I

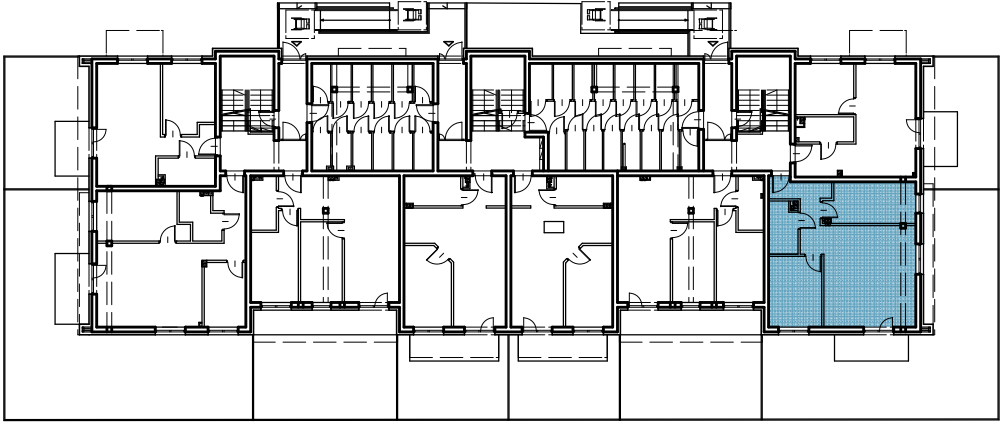

LOKAL B.7

PARTER

ZESTAWIENIE POWIERZCHNI:

Pokój dzienny z aneksem kuchennym	27,65 m ²
Łazienka	3,94 m ²
Sypialnia	10,3 m ²
Sypialnia	9,95 m ²
Przedpokój	4,7 m ²
	56,54 m ²
Taras	5,40 m ²
Ogródek	81,66 m ²

INWESTOR:

Deve Invest Sp. z o.o.

Uwaga:
Powierzchnia liczona wg. PN=ISO 9836; 1997
Na etapie realizacji obiektu mogą wystąpić korekty w powierzchni lokali i układzie ścian, powierzchnia liczona w stanie wykończonym.
Do obliczeń powierzchni przyjęto 1cm tynku. Aranżację mieszkania przedstawiono poglądowo.