
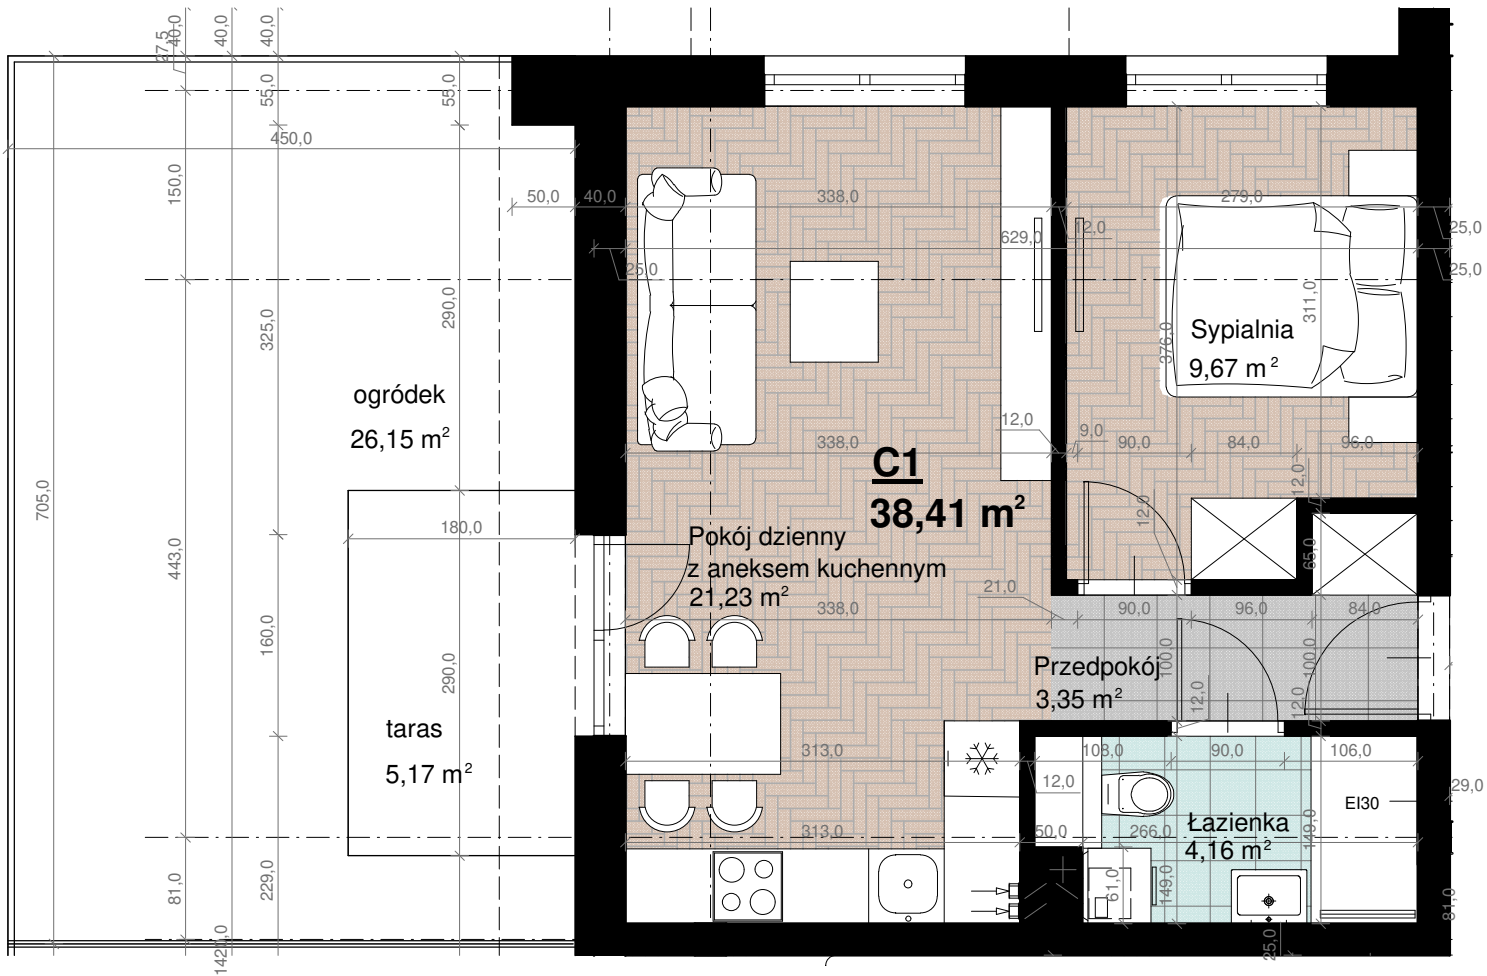


# " Młyńska Ogrody 2" Etap I

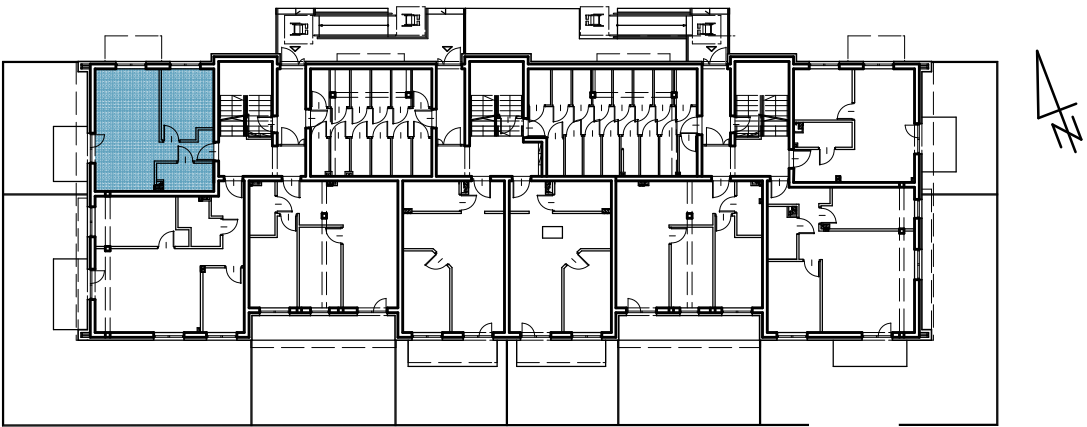

## LOKAL C.1

PARTER

### ZESTAWIENIE POWIERZCHNI:

|                         |                      |
|-------------------------|----------------------|
| Pokój dzienny z aneksem | 21,23 m <sup>2</sup> |
| Łazienka                | 4,16 m <sup>2</sup>  |
| Sypialnia               | 9,67 m <sup>2</sup>  |
| Przedpokój              | 3,35 m <sup>2</sup>  |
| <hr/>                   |                      |
|                         | 38,41 m <sup>2</sup> |
| Taras                   | 5,17 m <sup>2</sup>  |
| Ogródek                 | 26,15 m <sup>2</sup> |

### INWESTOR:

Deve Invest Sp. z o.o.

Uwaga:  
Powierzchnia liczona wg. PN=ISO 9836; 1997  
Na etapie realizacji obiektu mogą wystąpić korekty w powierzchni lokali i układzie ścian, powierzchnia liczona w stanie wykończonym.  
Do obliczeń powierzchni przyjęto 1cm tynku. Aranżację mieszkania przedstawiono poglądowo.