
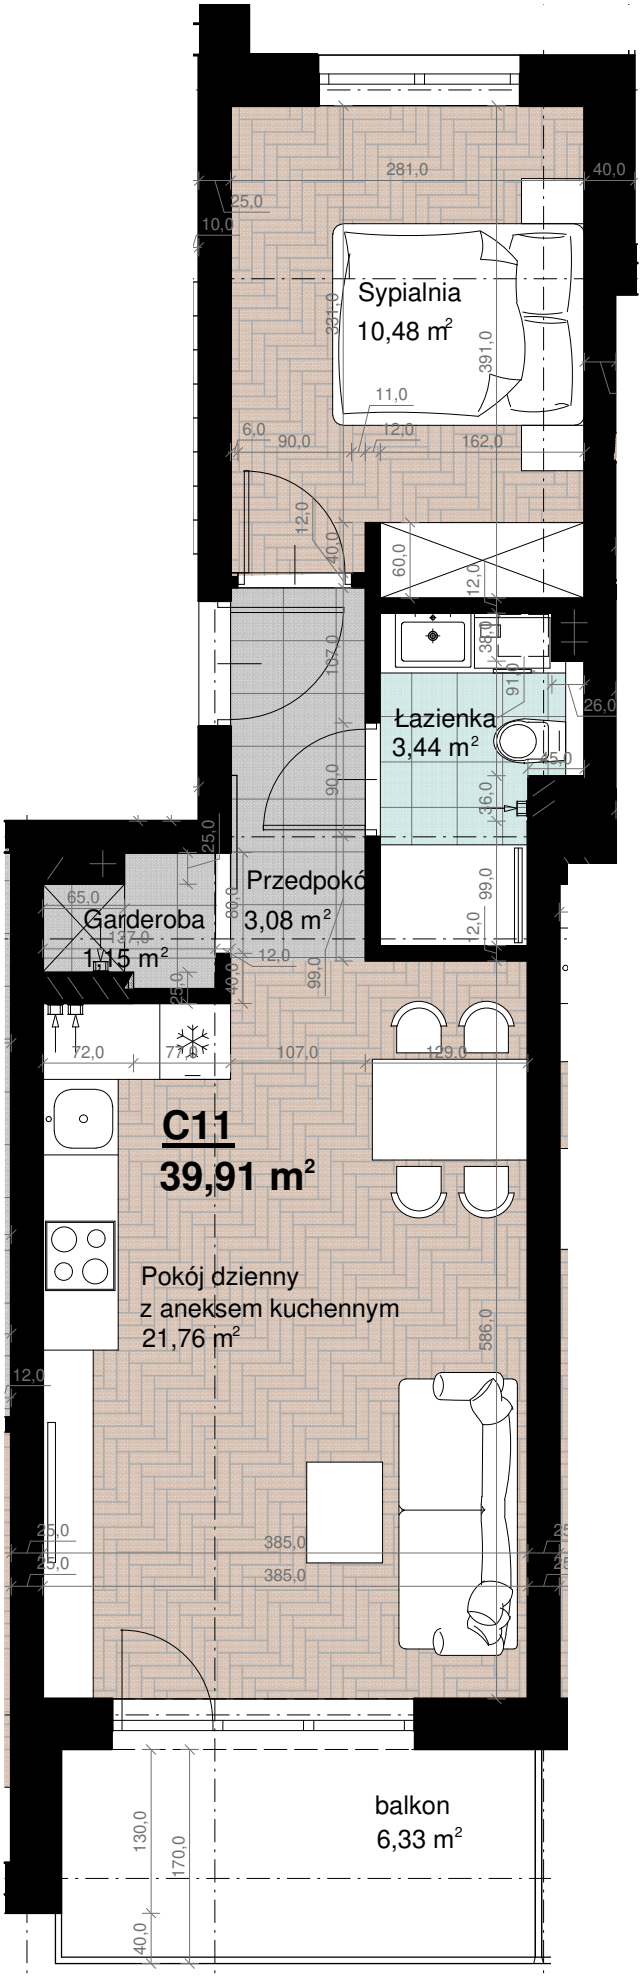


" Młyńska Ogrody 2" Etap I

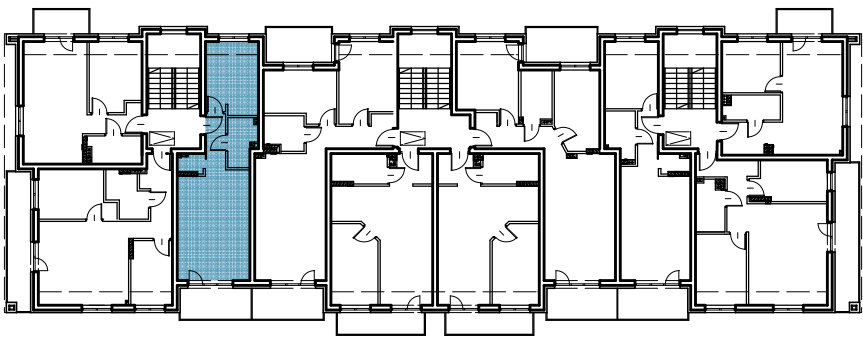

LOKAL C.11

1 PIĘTRO

ZESTAWIENIE POWIERZCHNI:

Pokój dzienny z aneksem kuchennym	21,76m ²
Łazienka	3,44 m ²
Sypialnia	10,48 m ²
Przedpokój	1,15 m ²
	3,08 m ²
	39,91 m ²
Balkon	6,33 m ²

INWESTOR:

Deve Invest Sp. z o.o.

Uwaga:
Powierzchnia liczona wg. PN=ISO 9836; 1997
Na etapie realizacji obiektu mogą wystąpić korekty w powierzchni lokali i układzie ścian, powierzchnia liczona w stanie wykończonym.
Do obliczeń powierzchni przyjęto 1cm tynku. Aranżację mieszkania przedstawiono poglądowo.